


C2-3

C2-6


参考資料
 市道廃止路線
 位置図 1/2500
 ・・起点 ・・終点

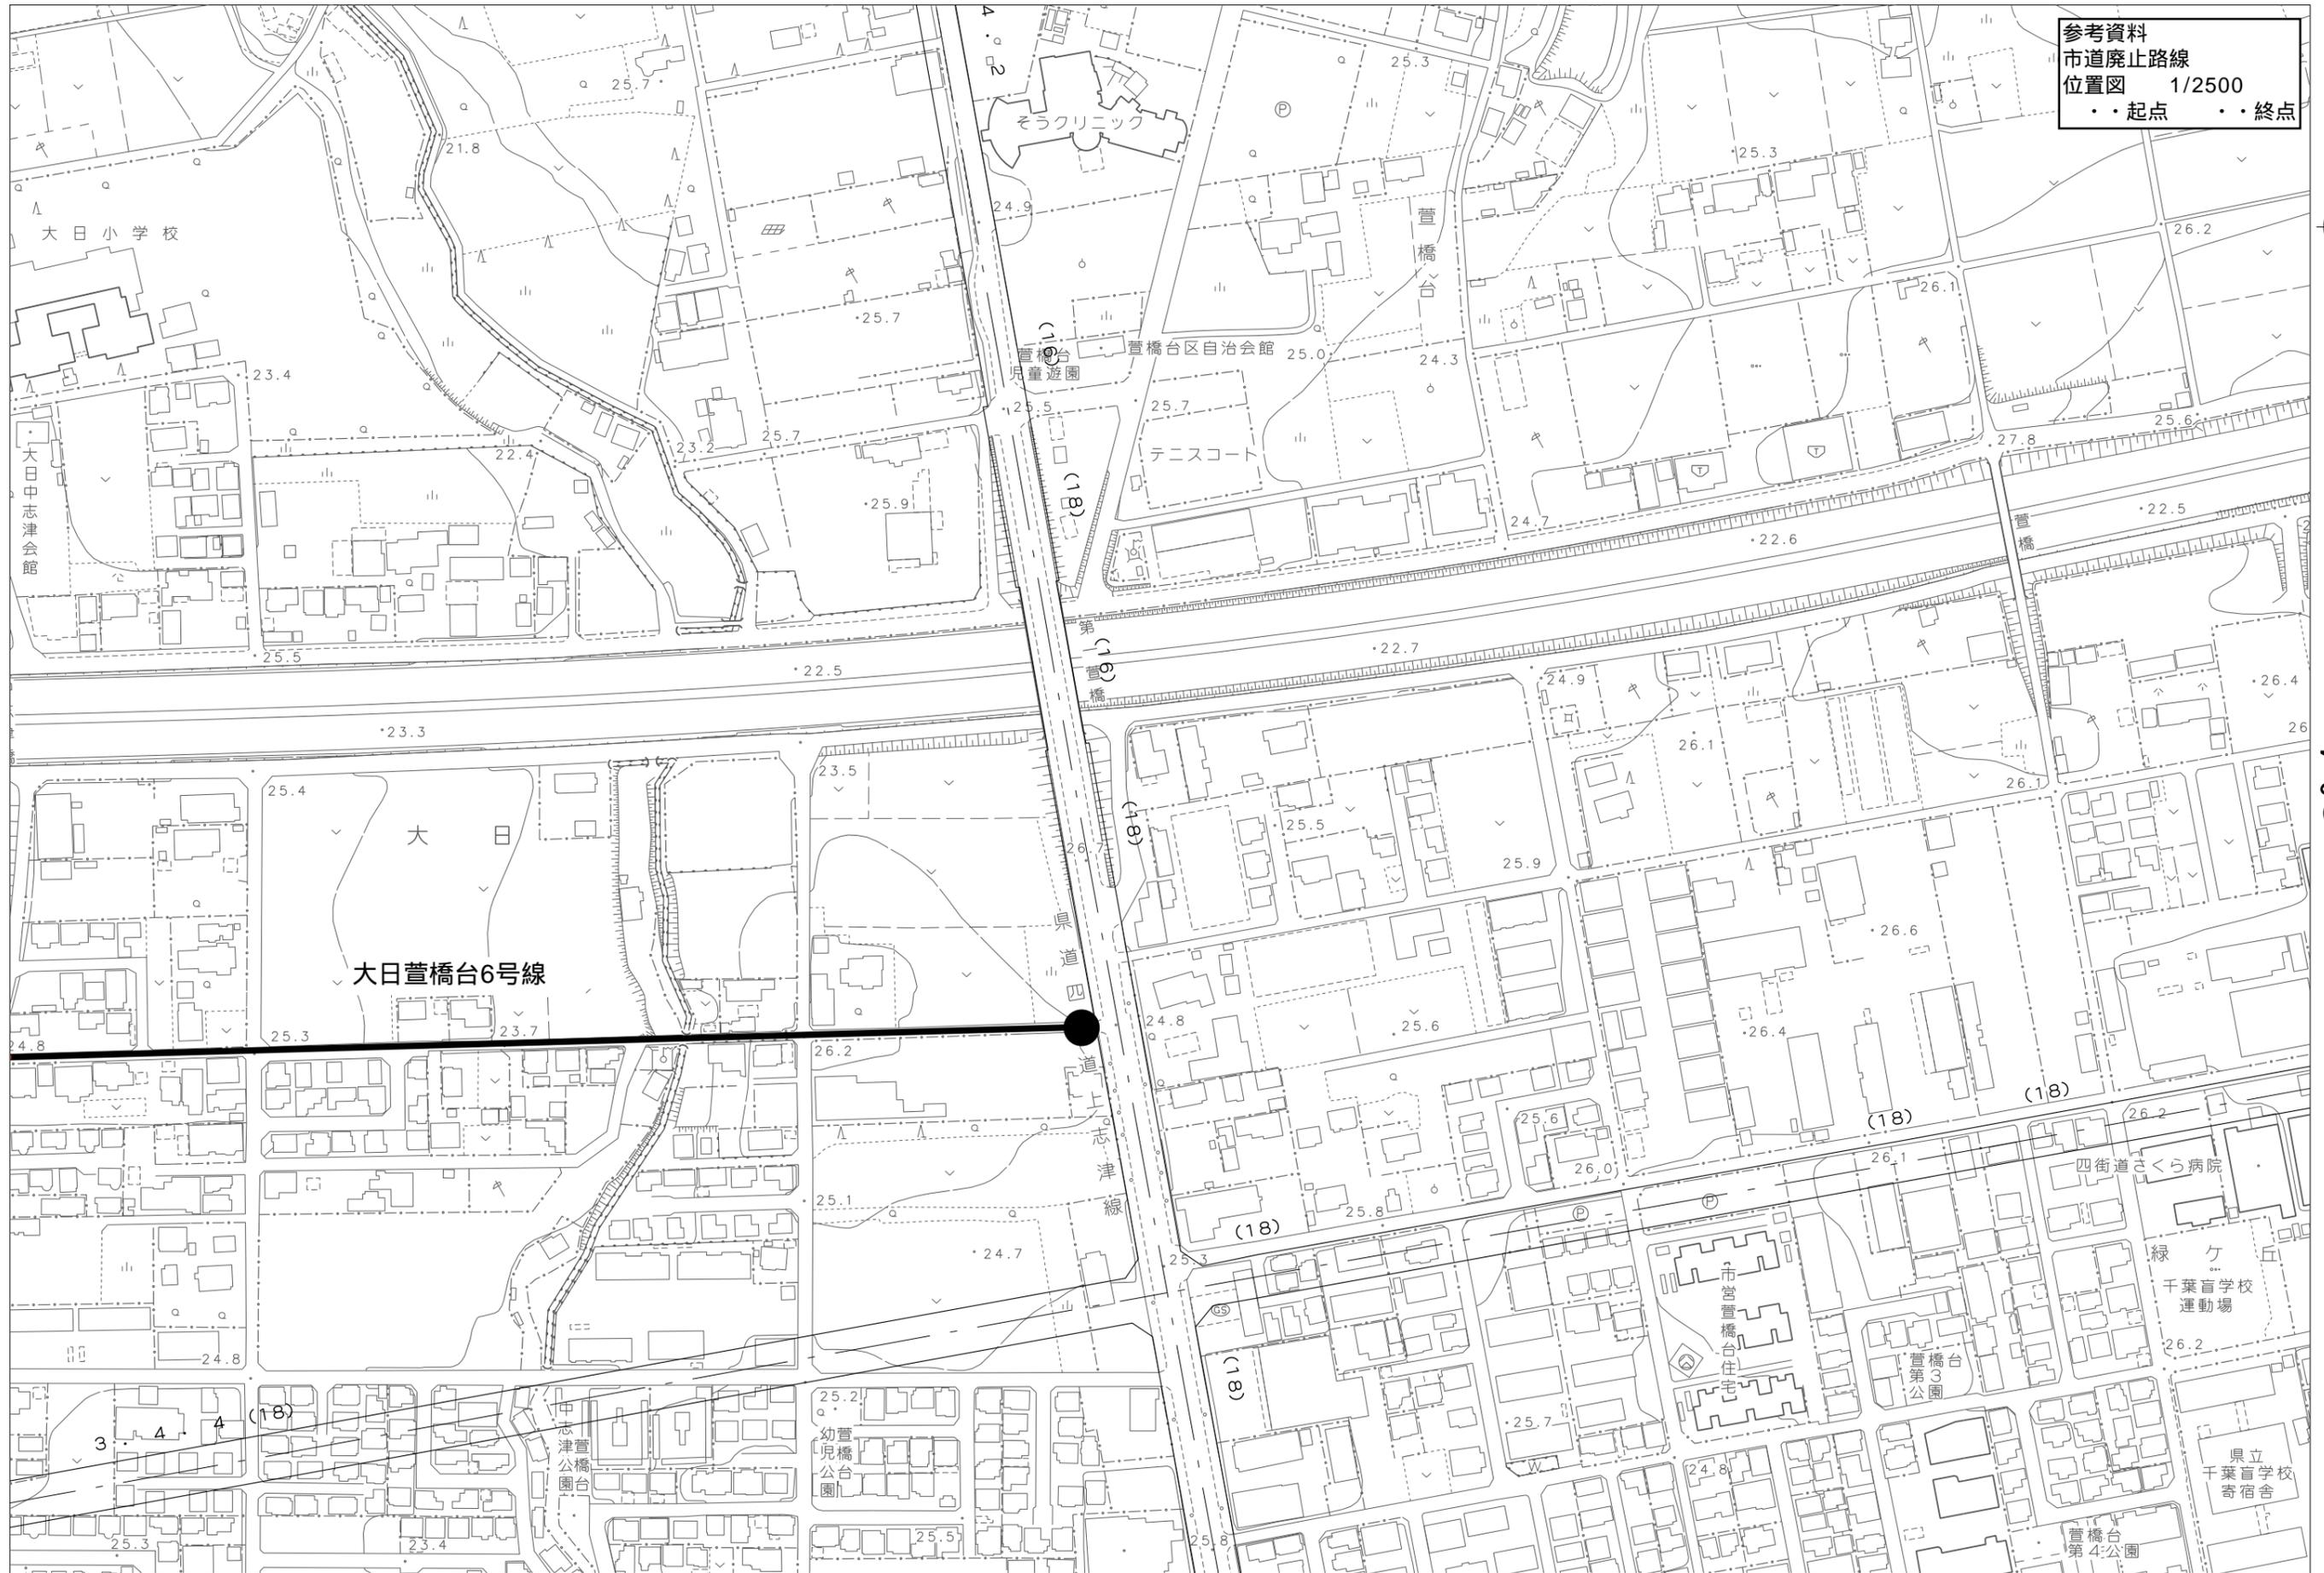


C2-5

C3-4

C2-9

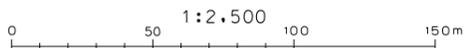


参考資料
 市道廃止路線
 位置図 1/2500
 ・・起点 ・・終点

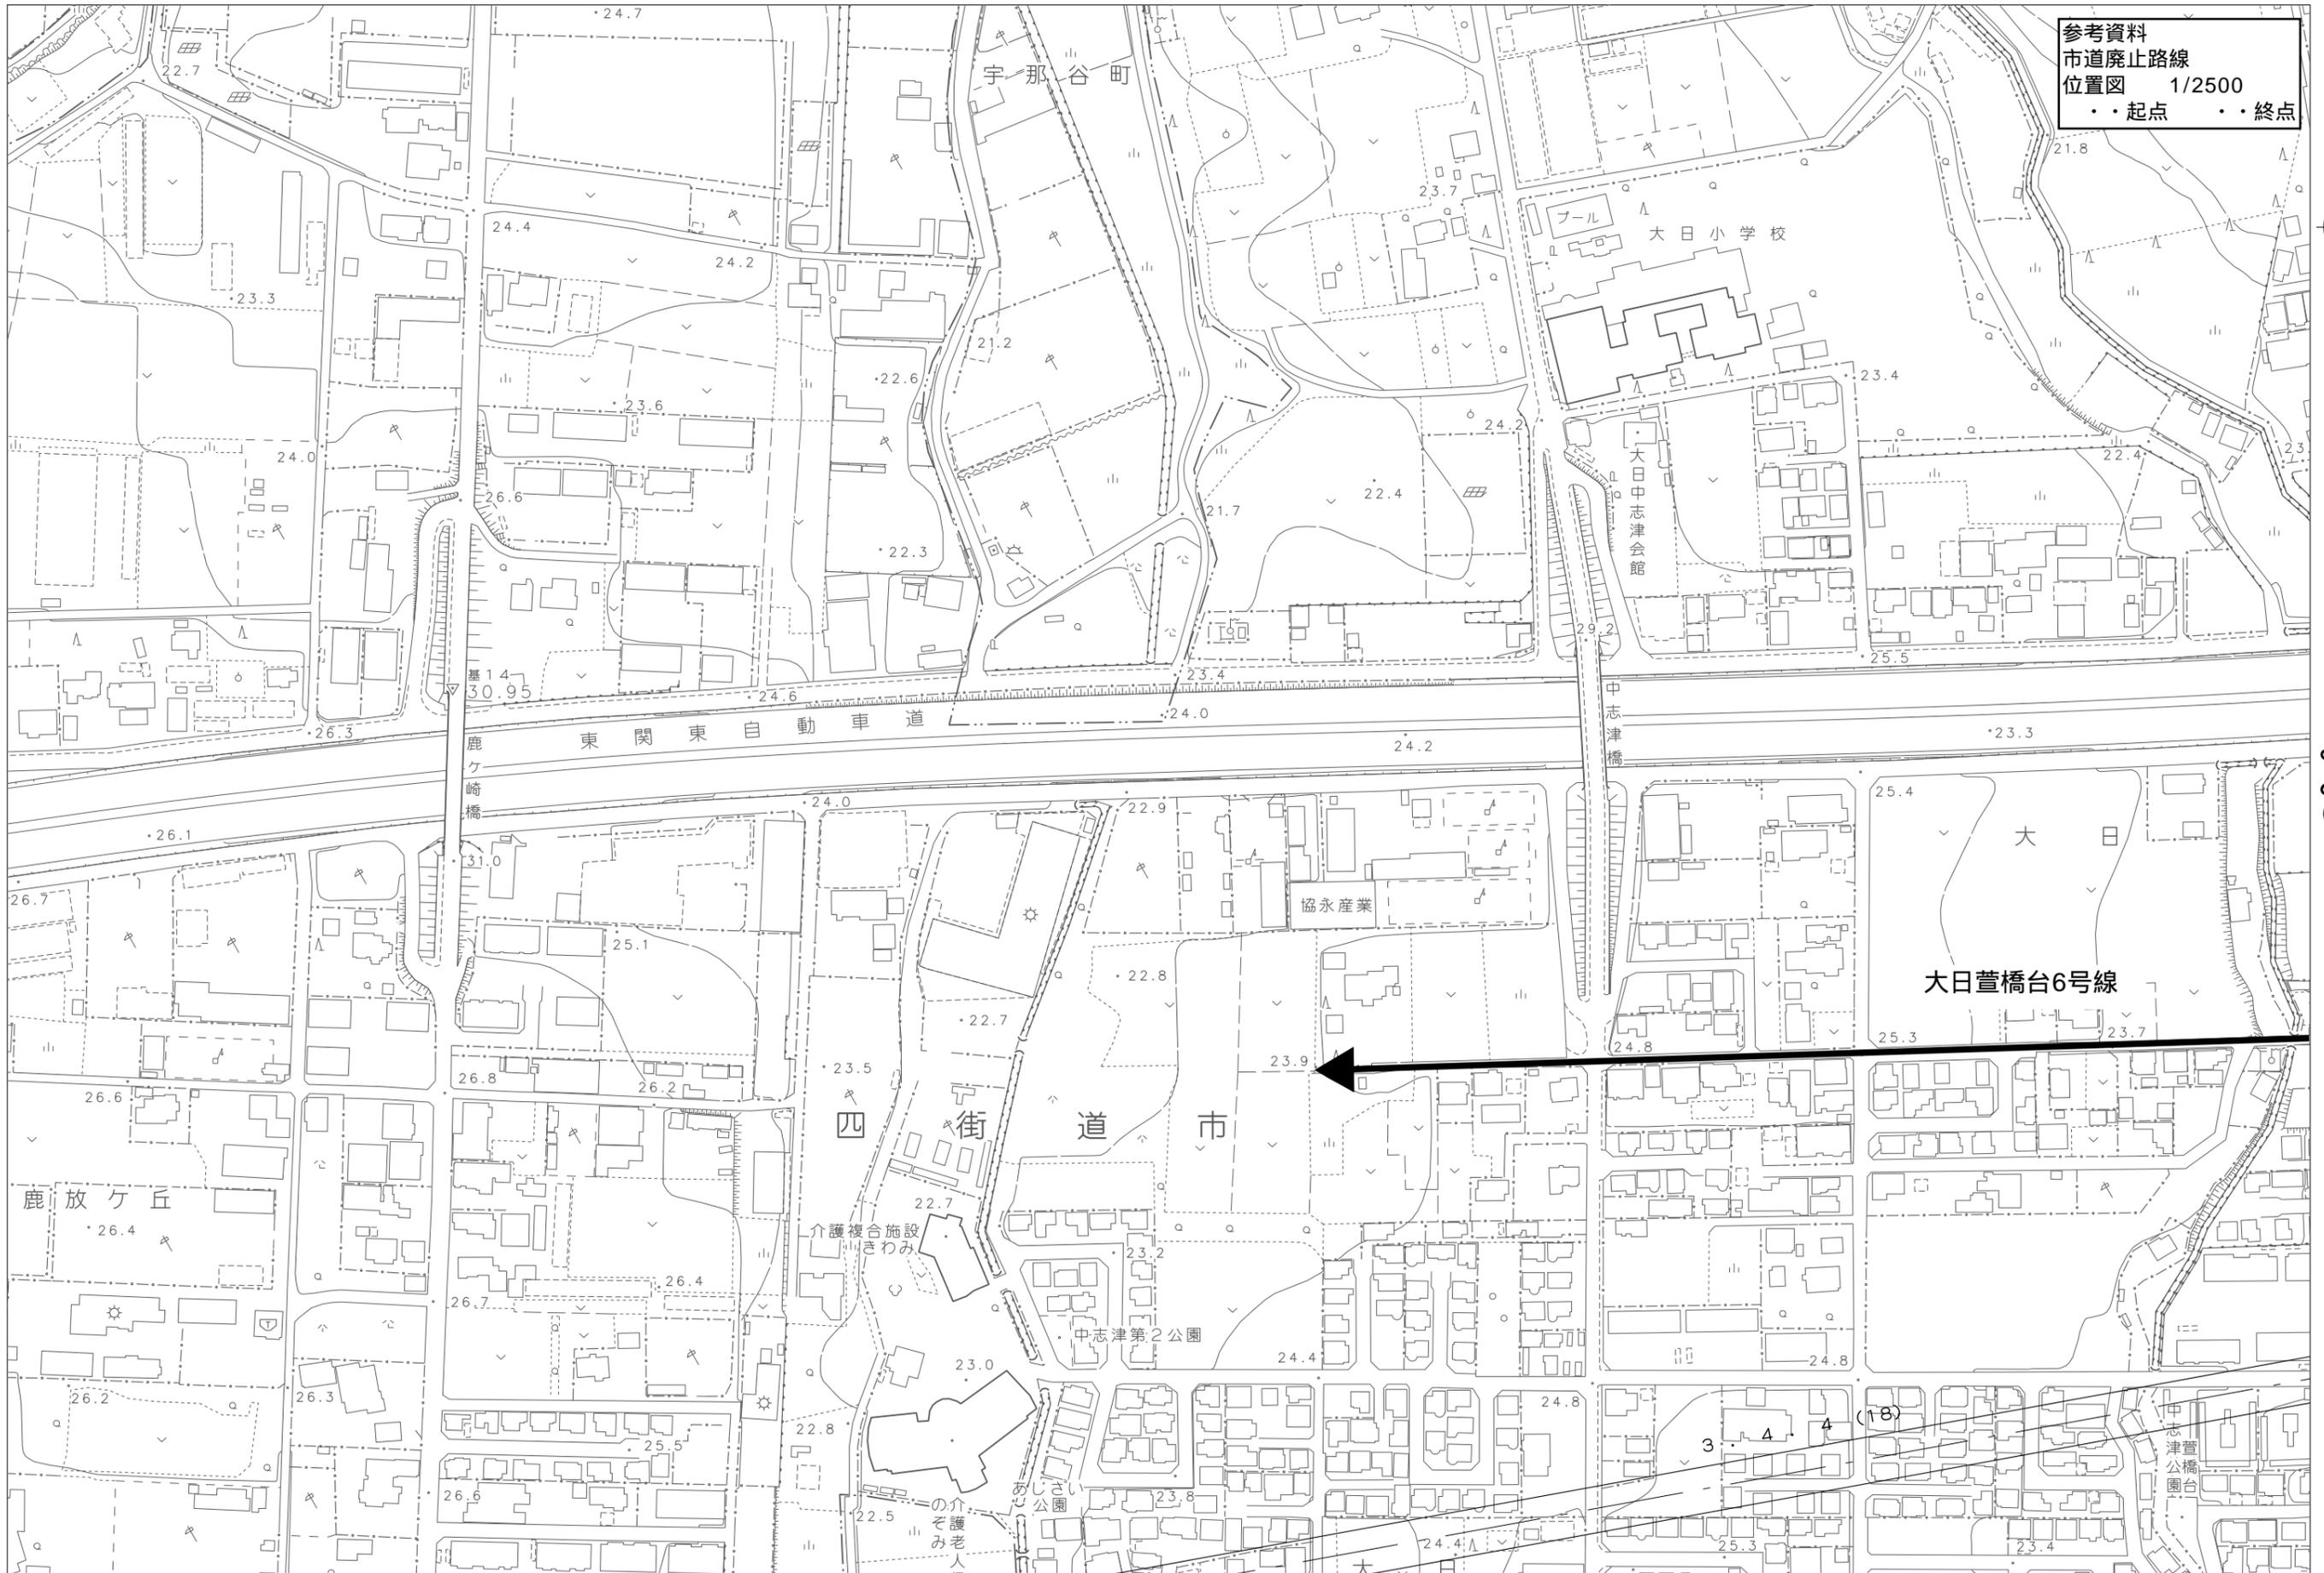


C2-4

C2-6

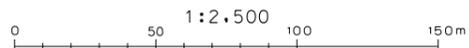

参考資料
 市道廃止路線
 位置図 1/10000
 ・・起点 ・・終点

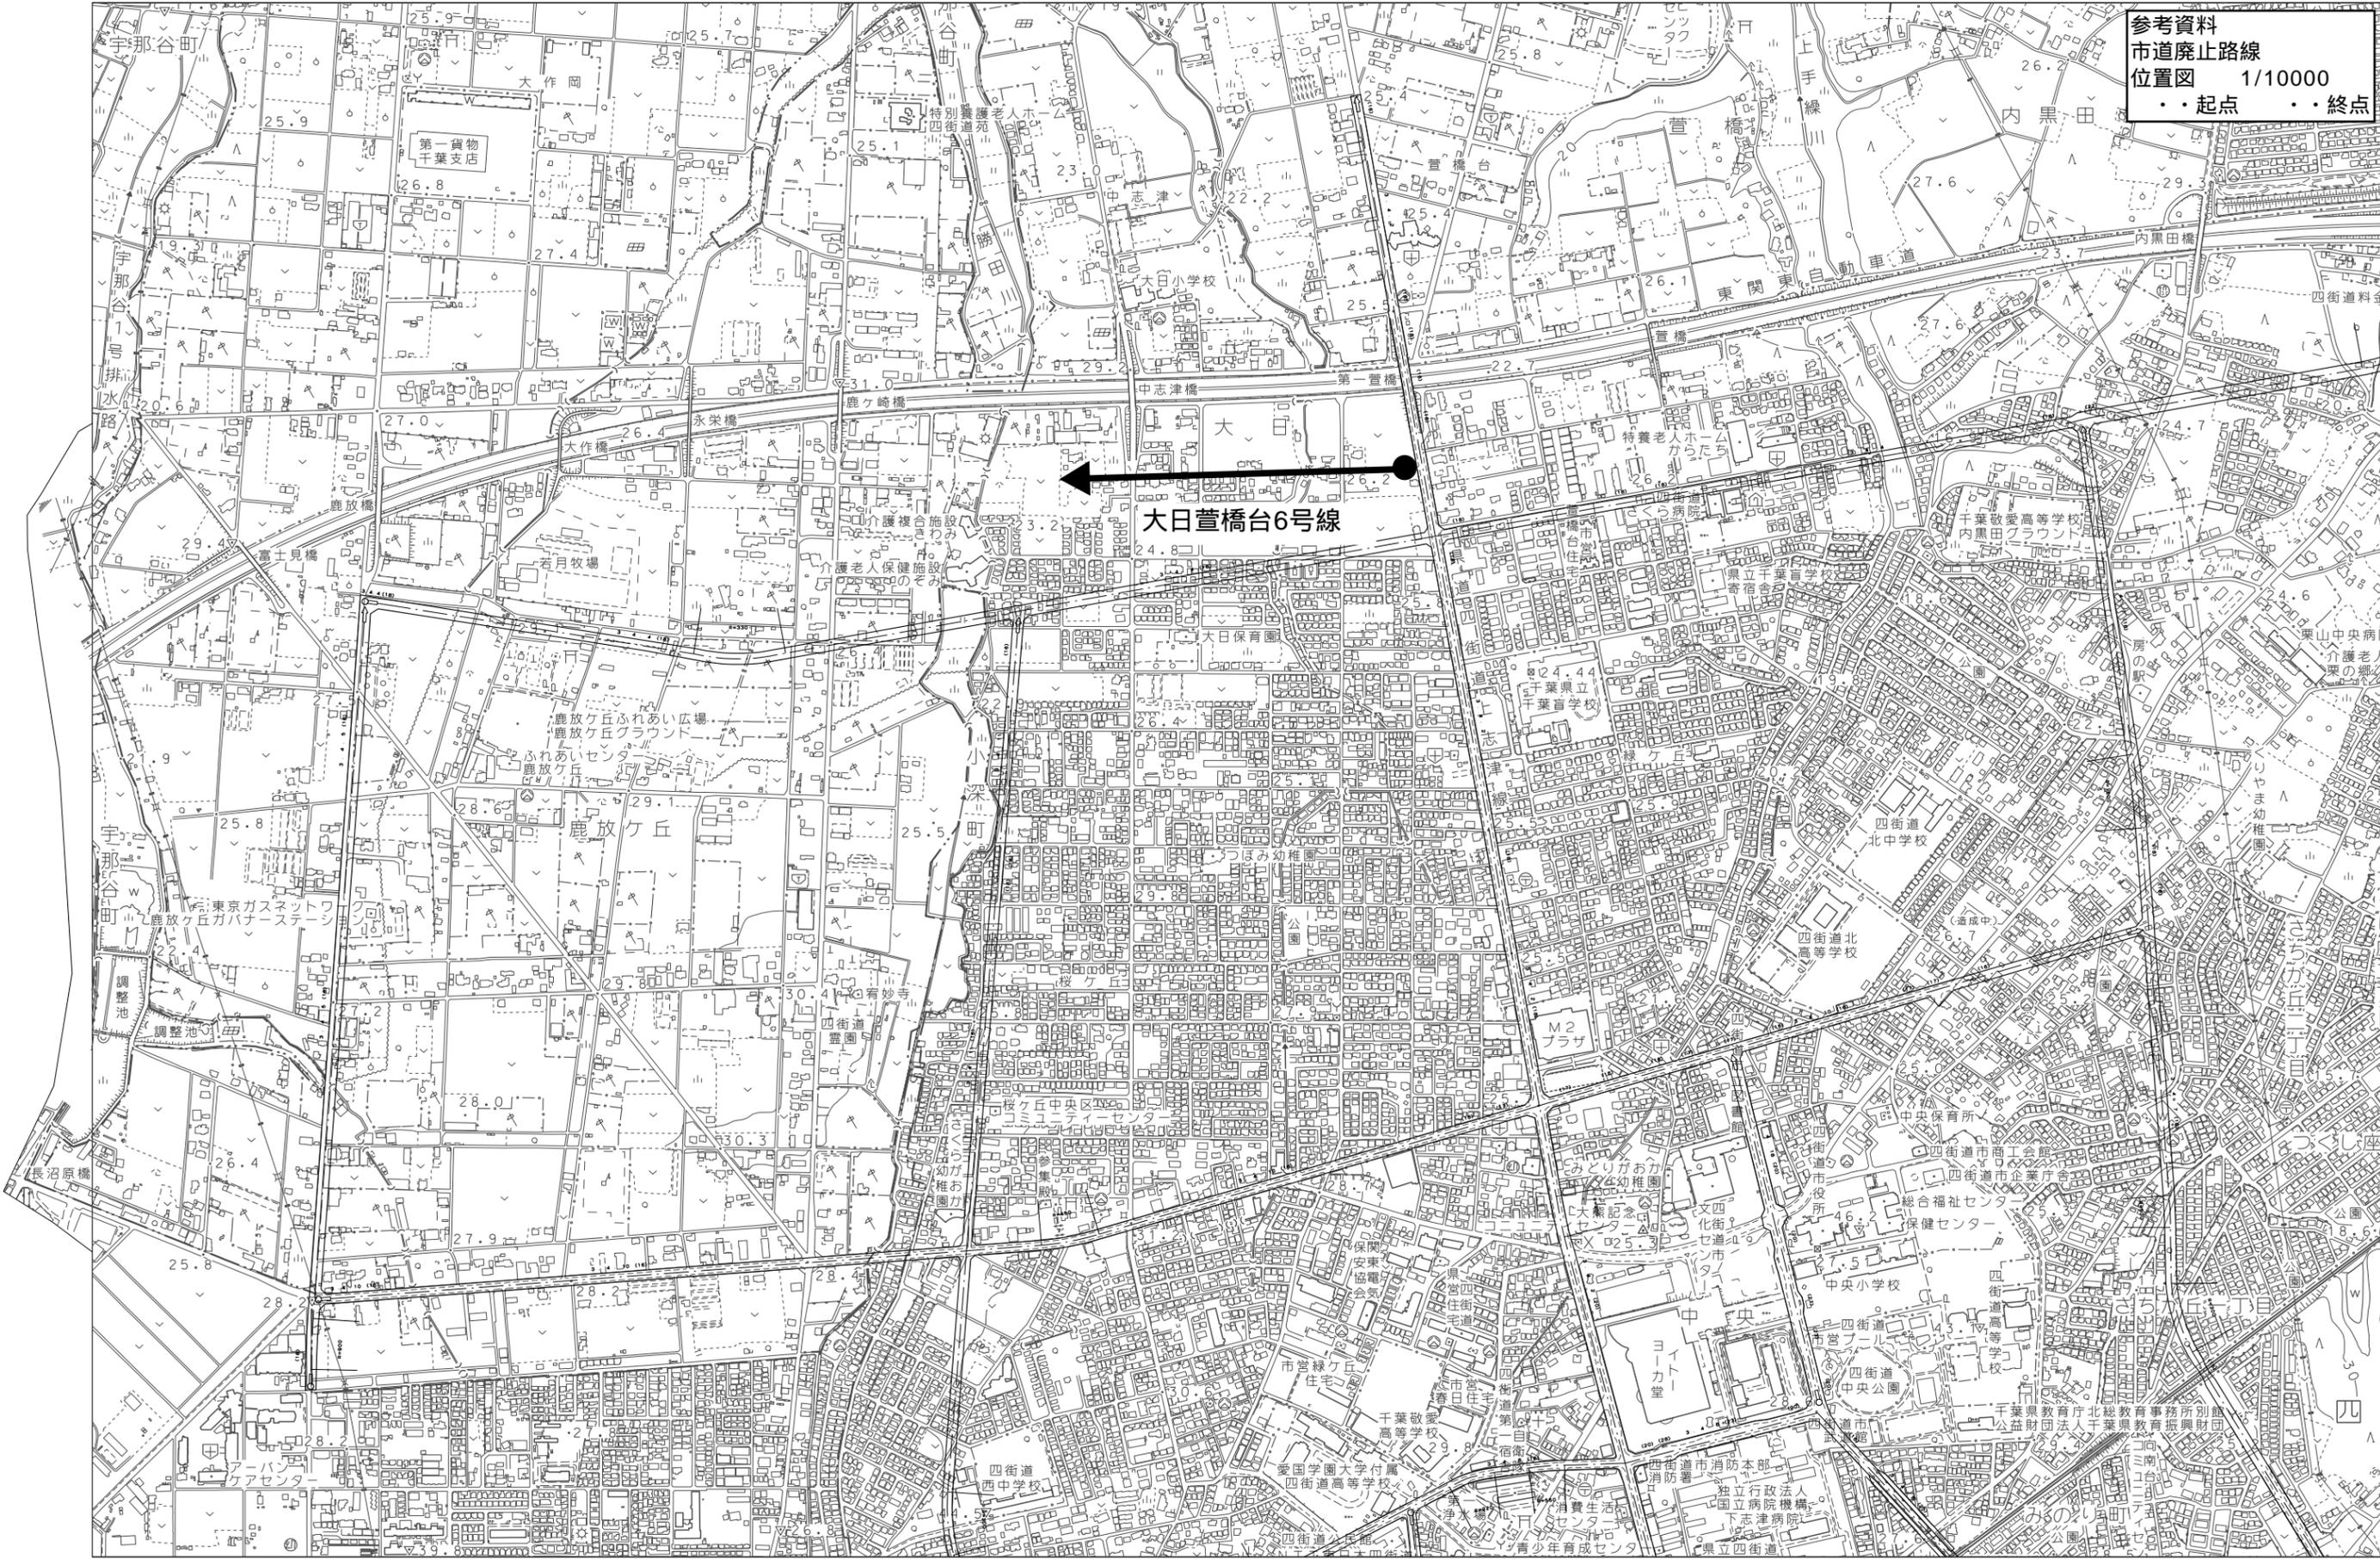

1:10,000

