



# 10. 基本設計図

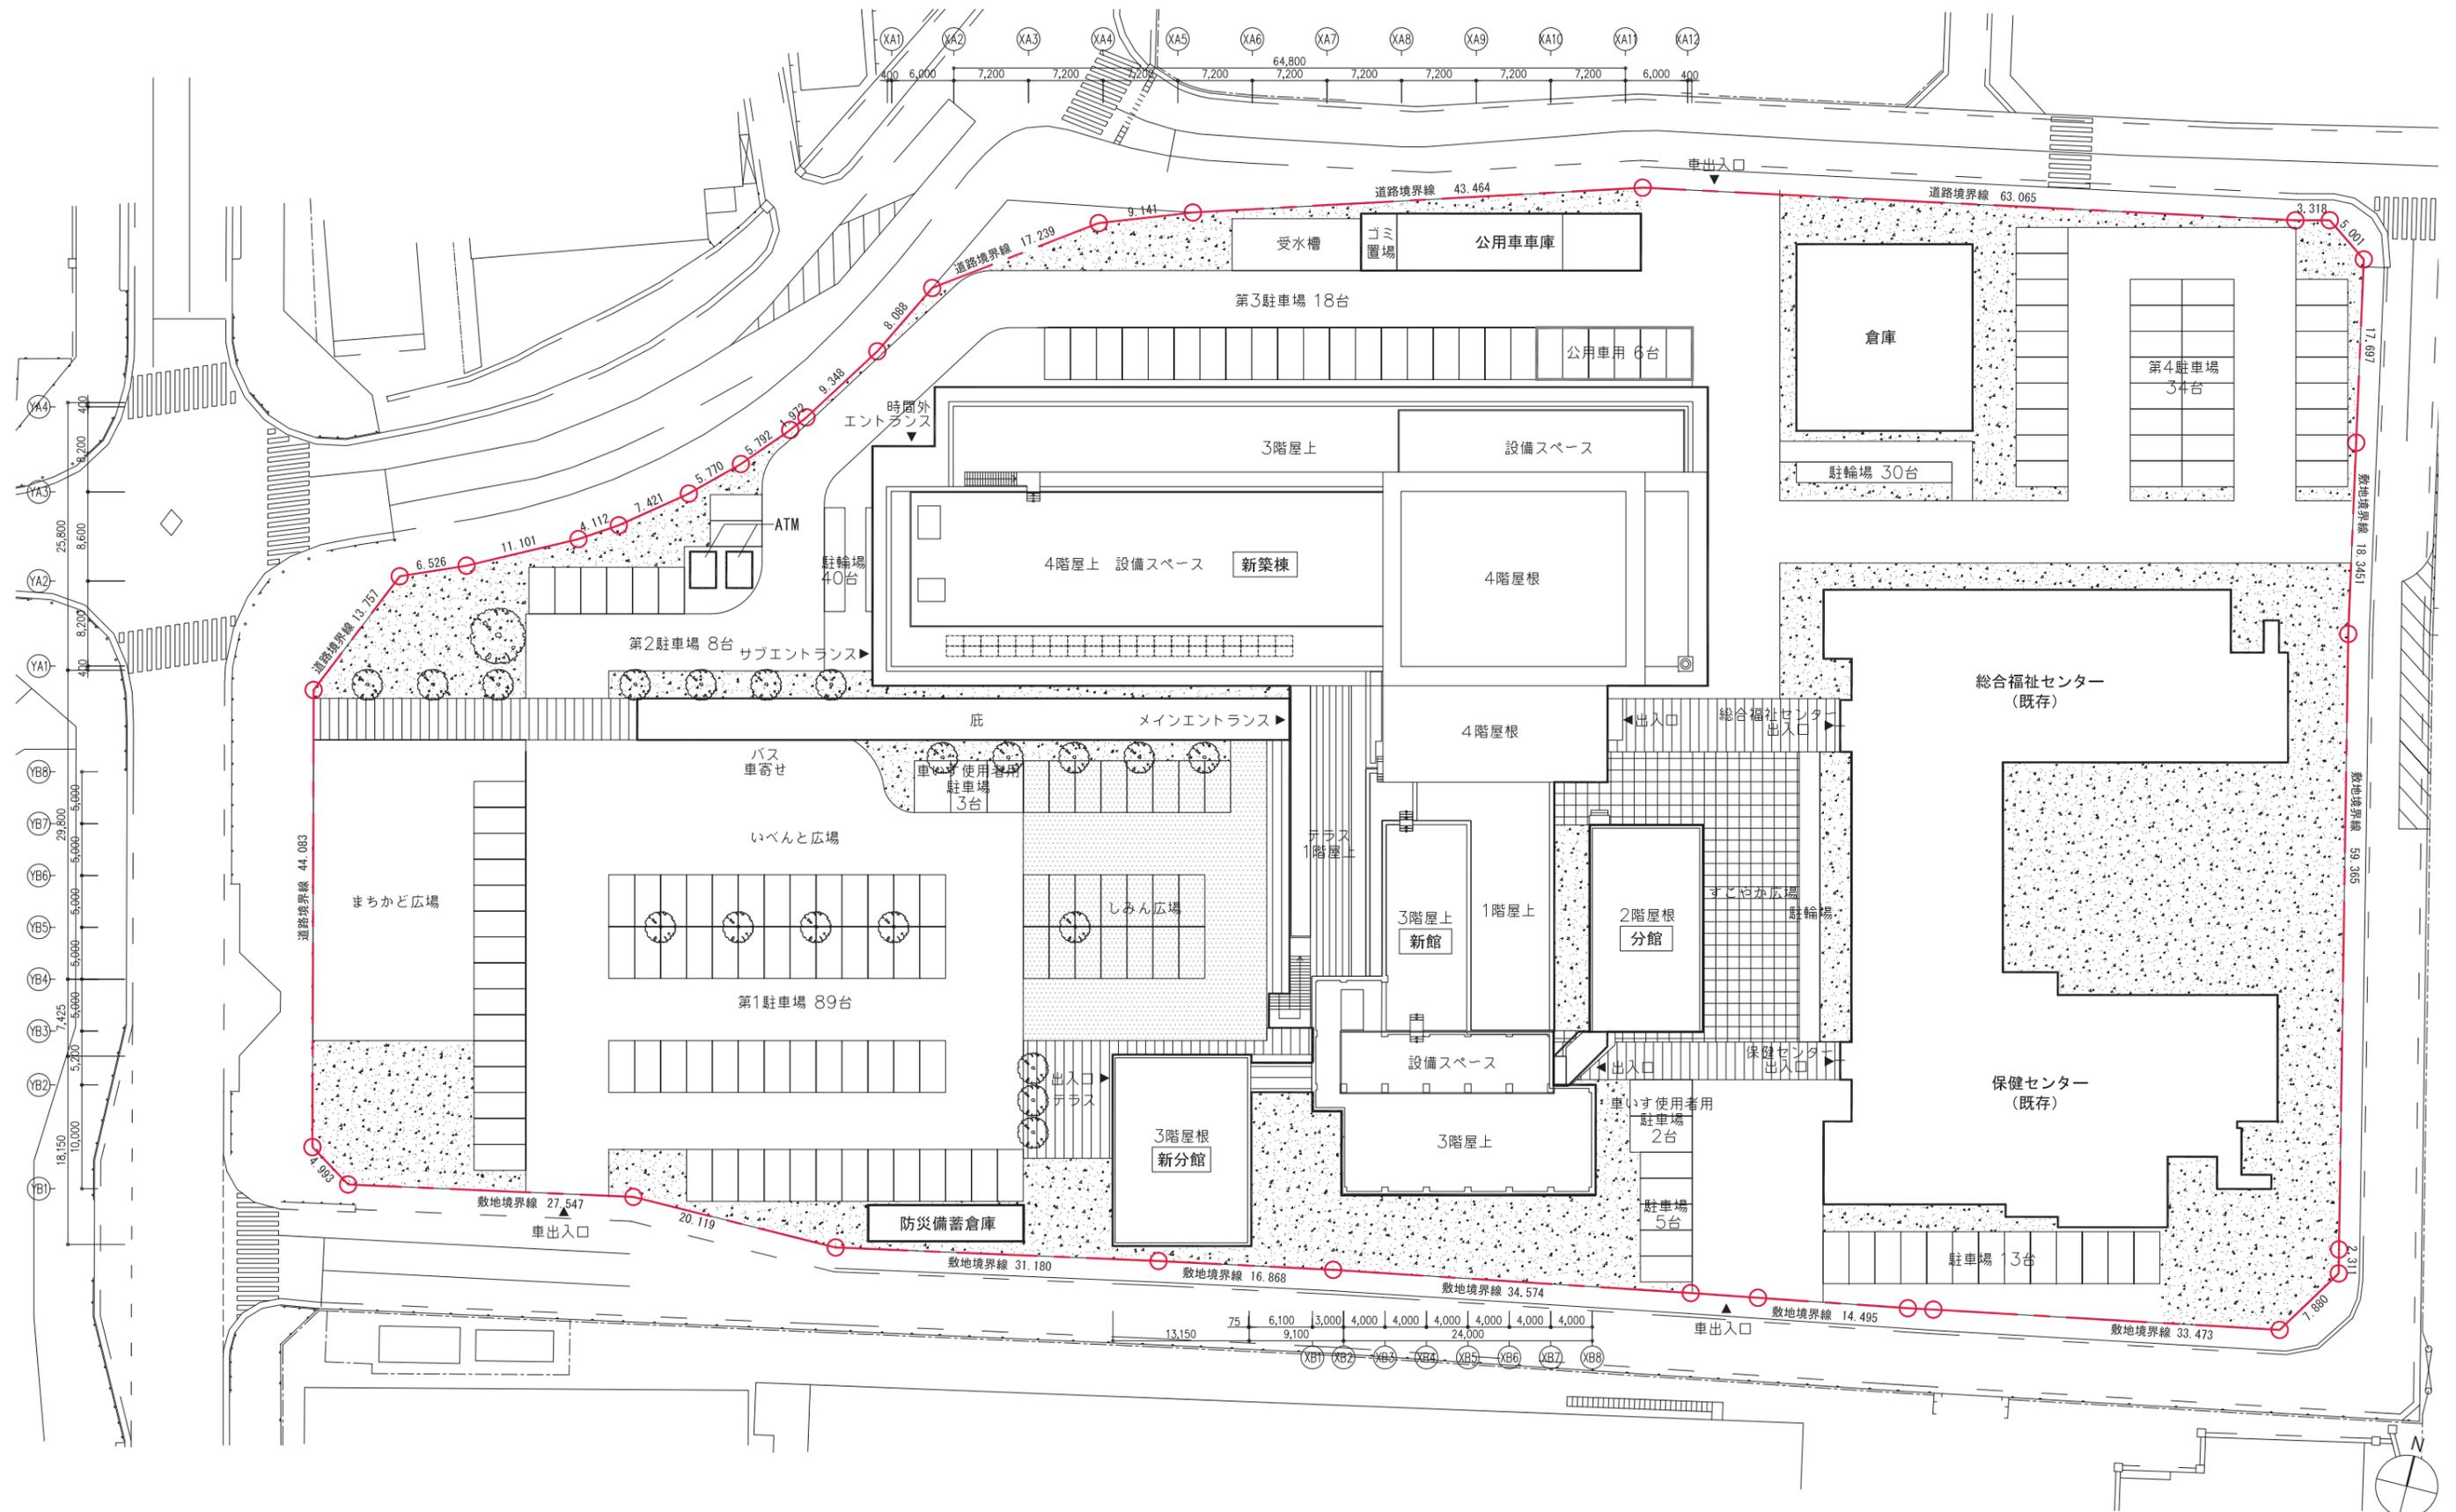


■配置図兼屋根伏図 S=1/600

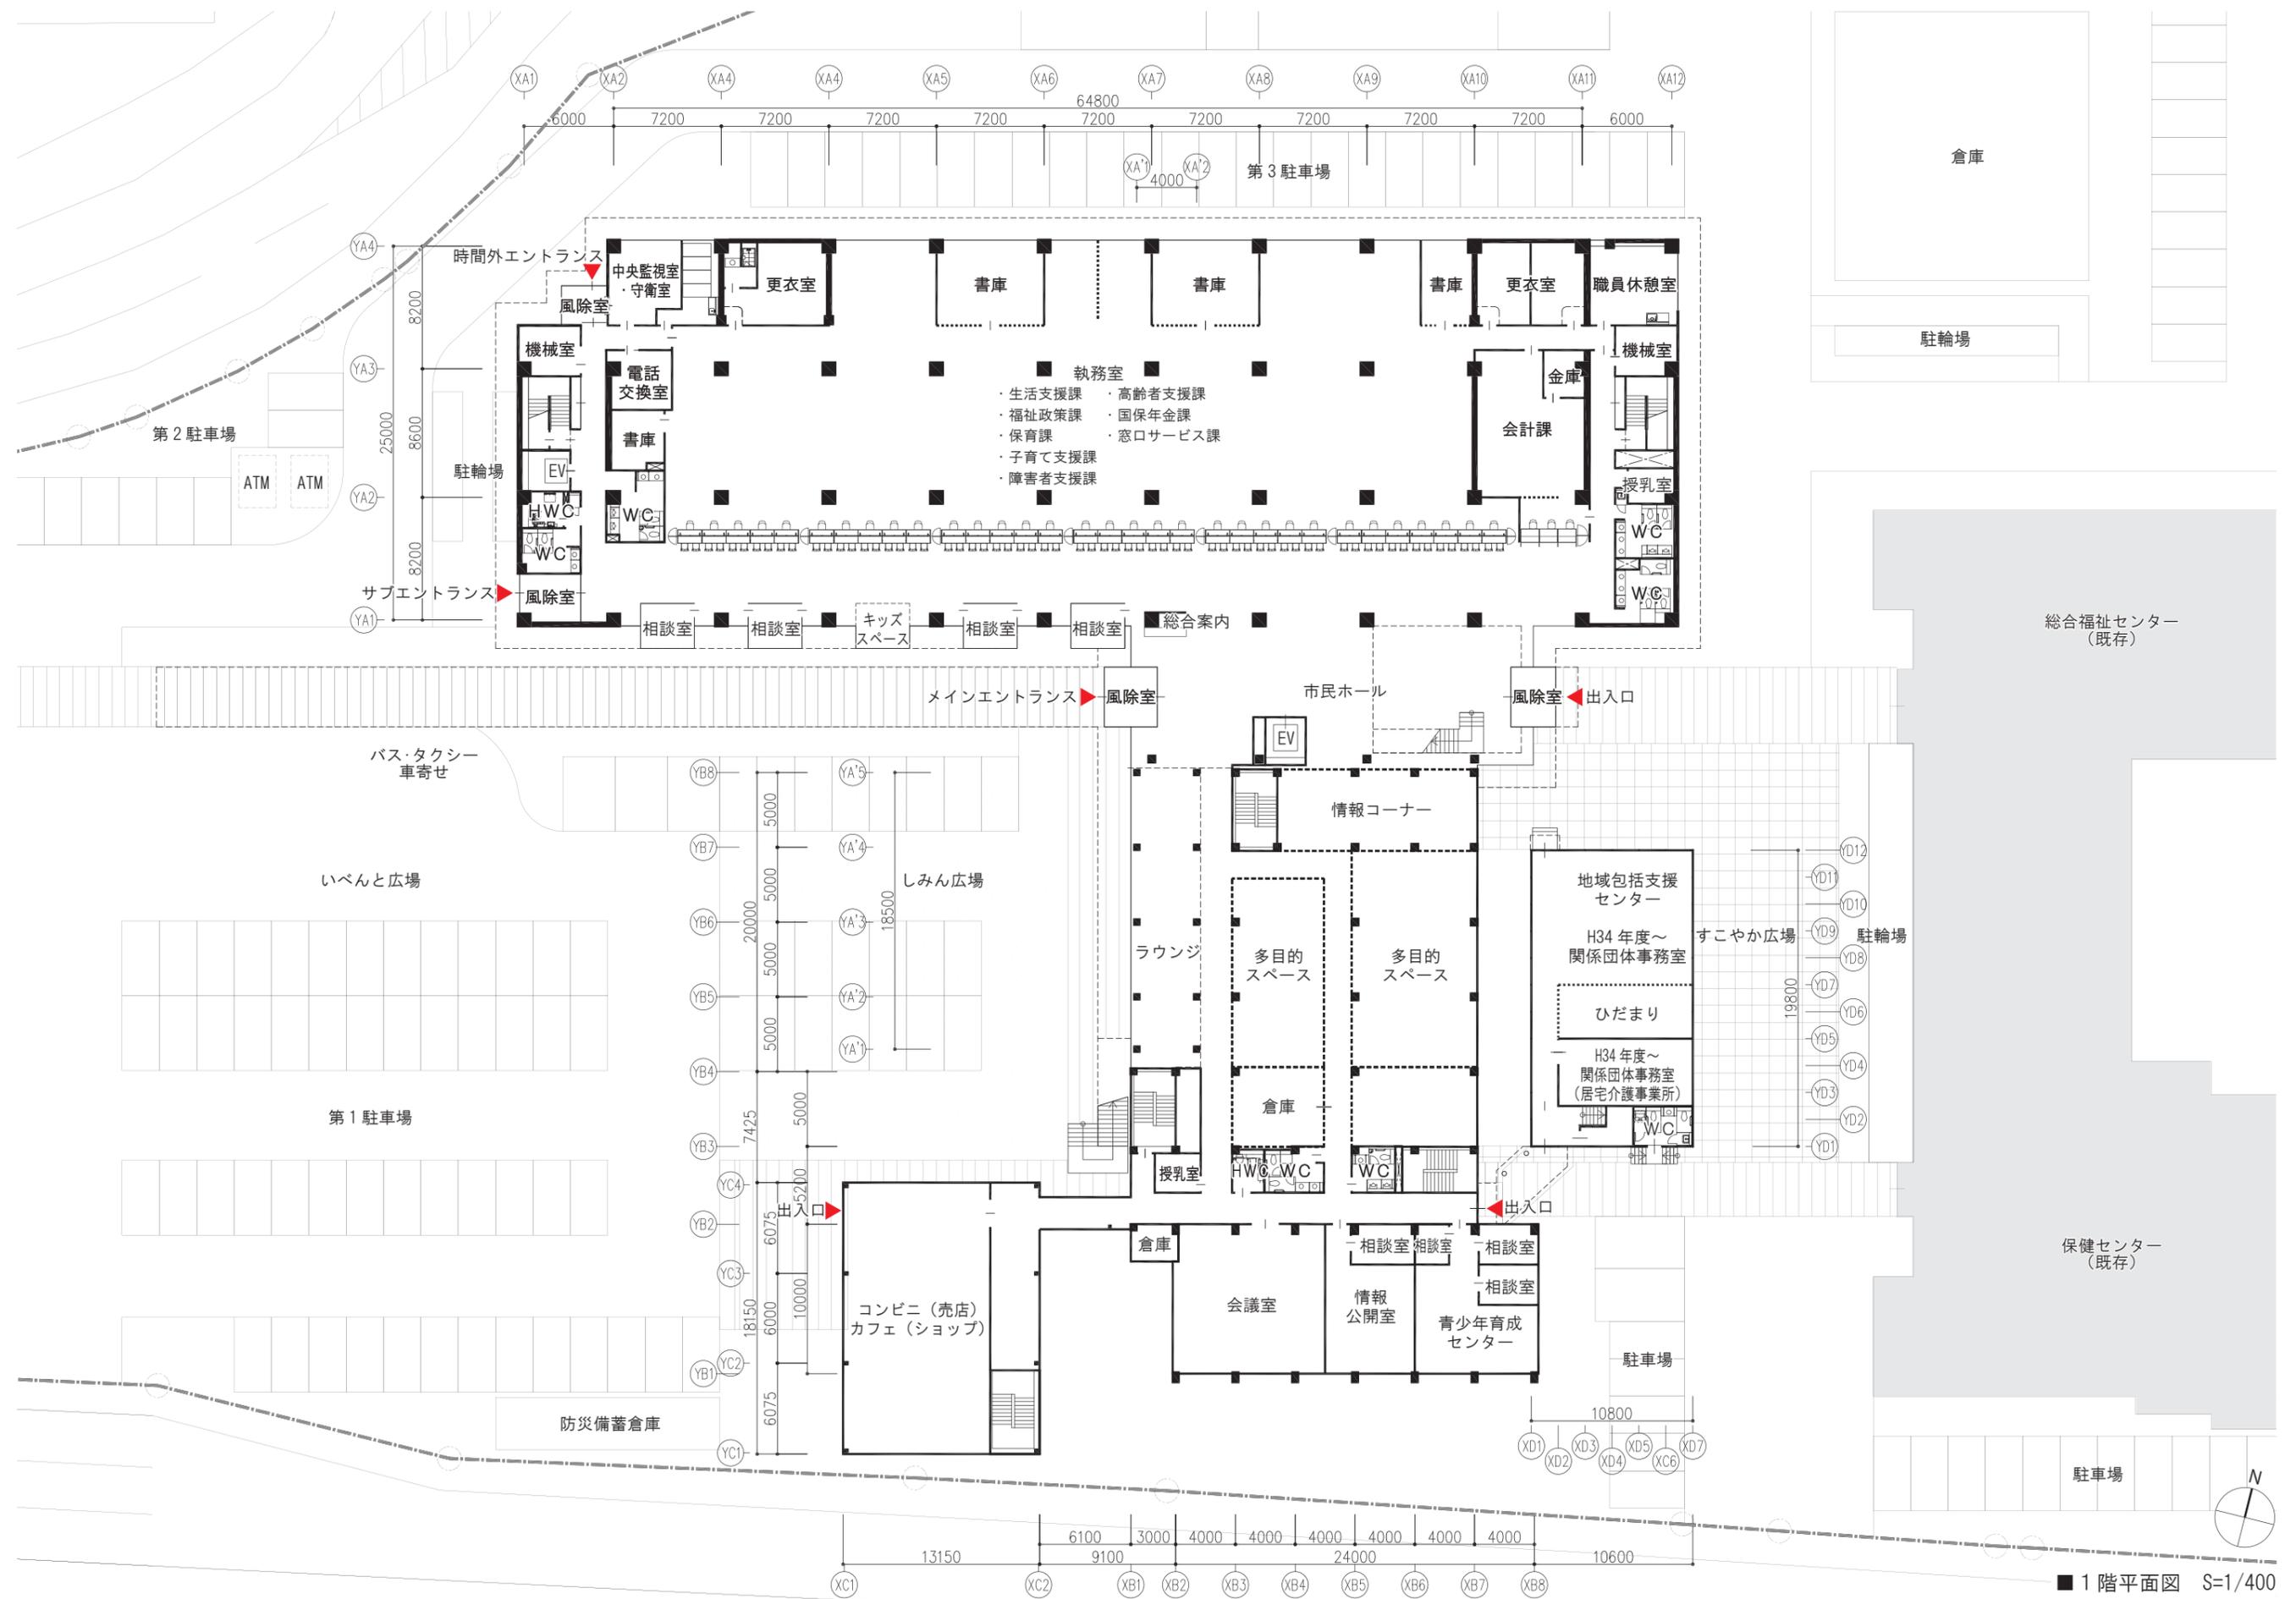



四街道市庁舎整備基本設計（案）

株式会社 I N A 新建築研究所 Institute of New Architecture Inc.

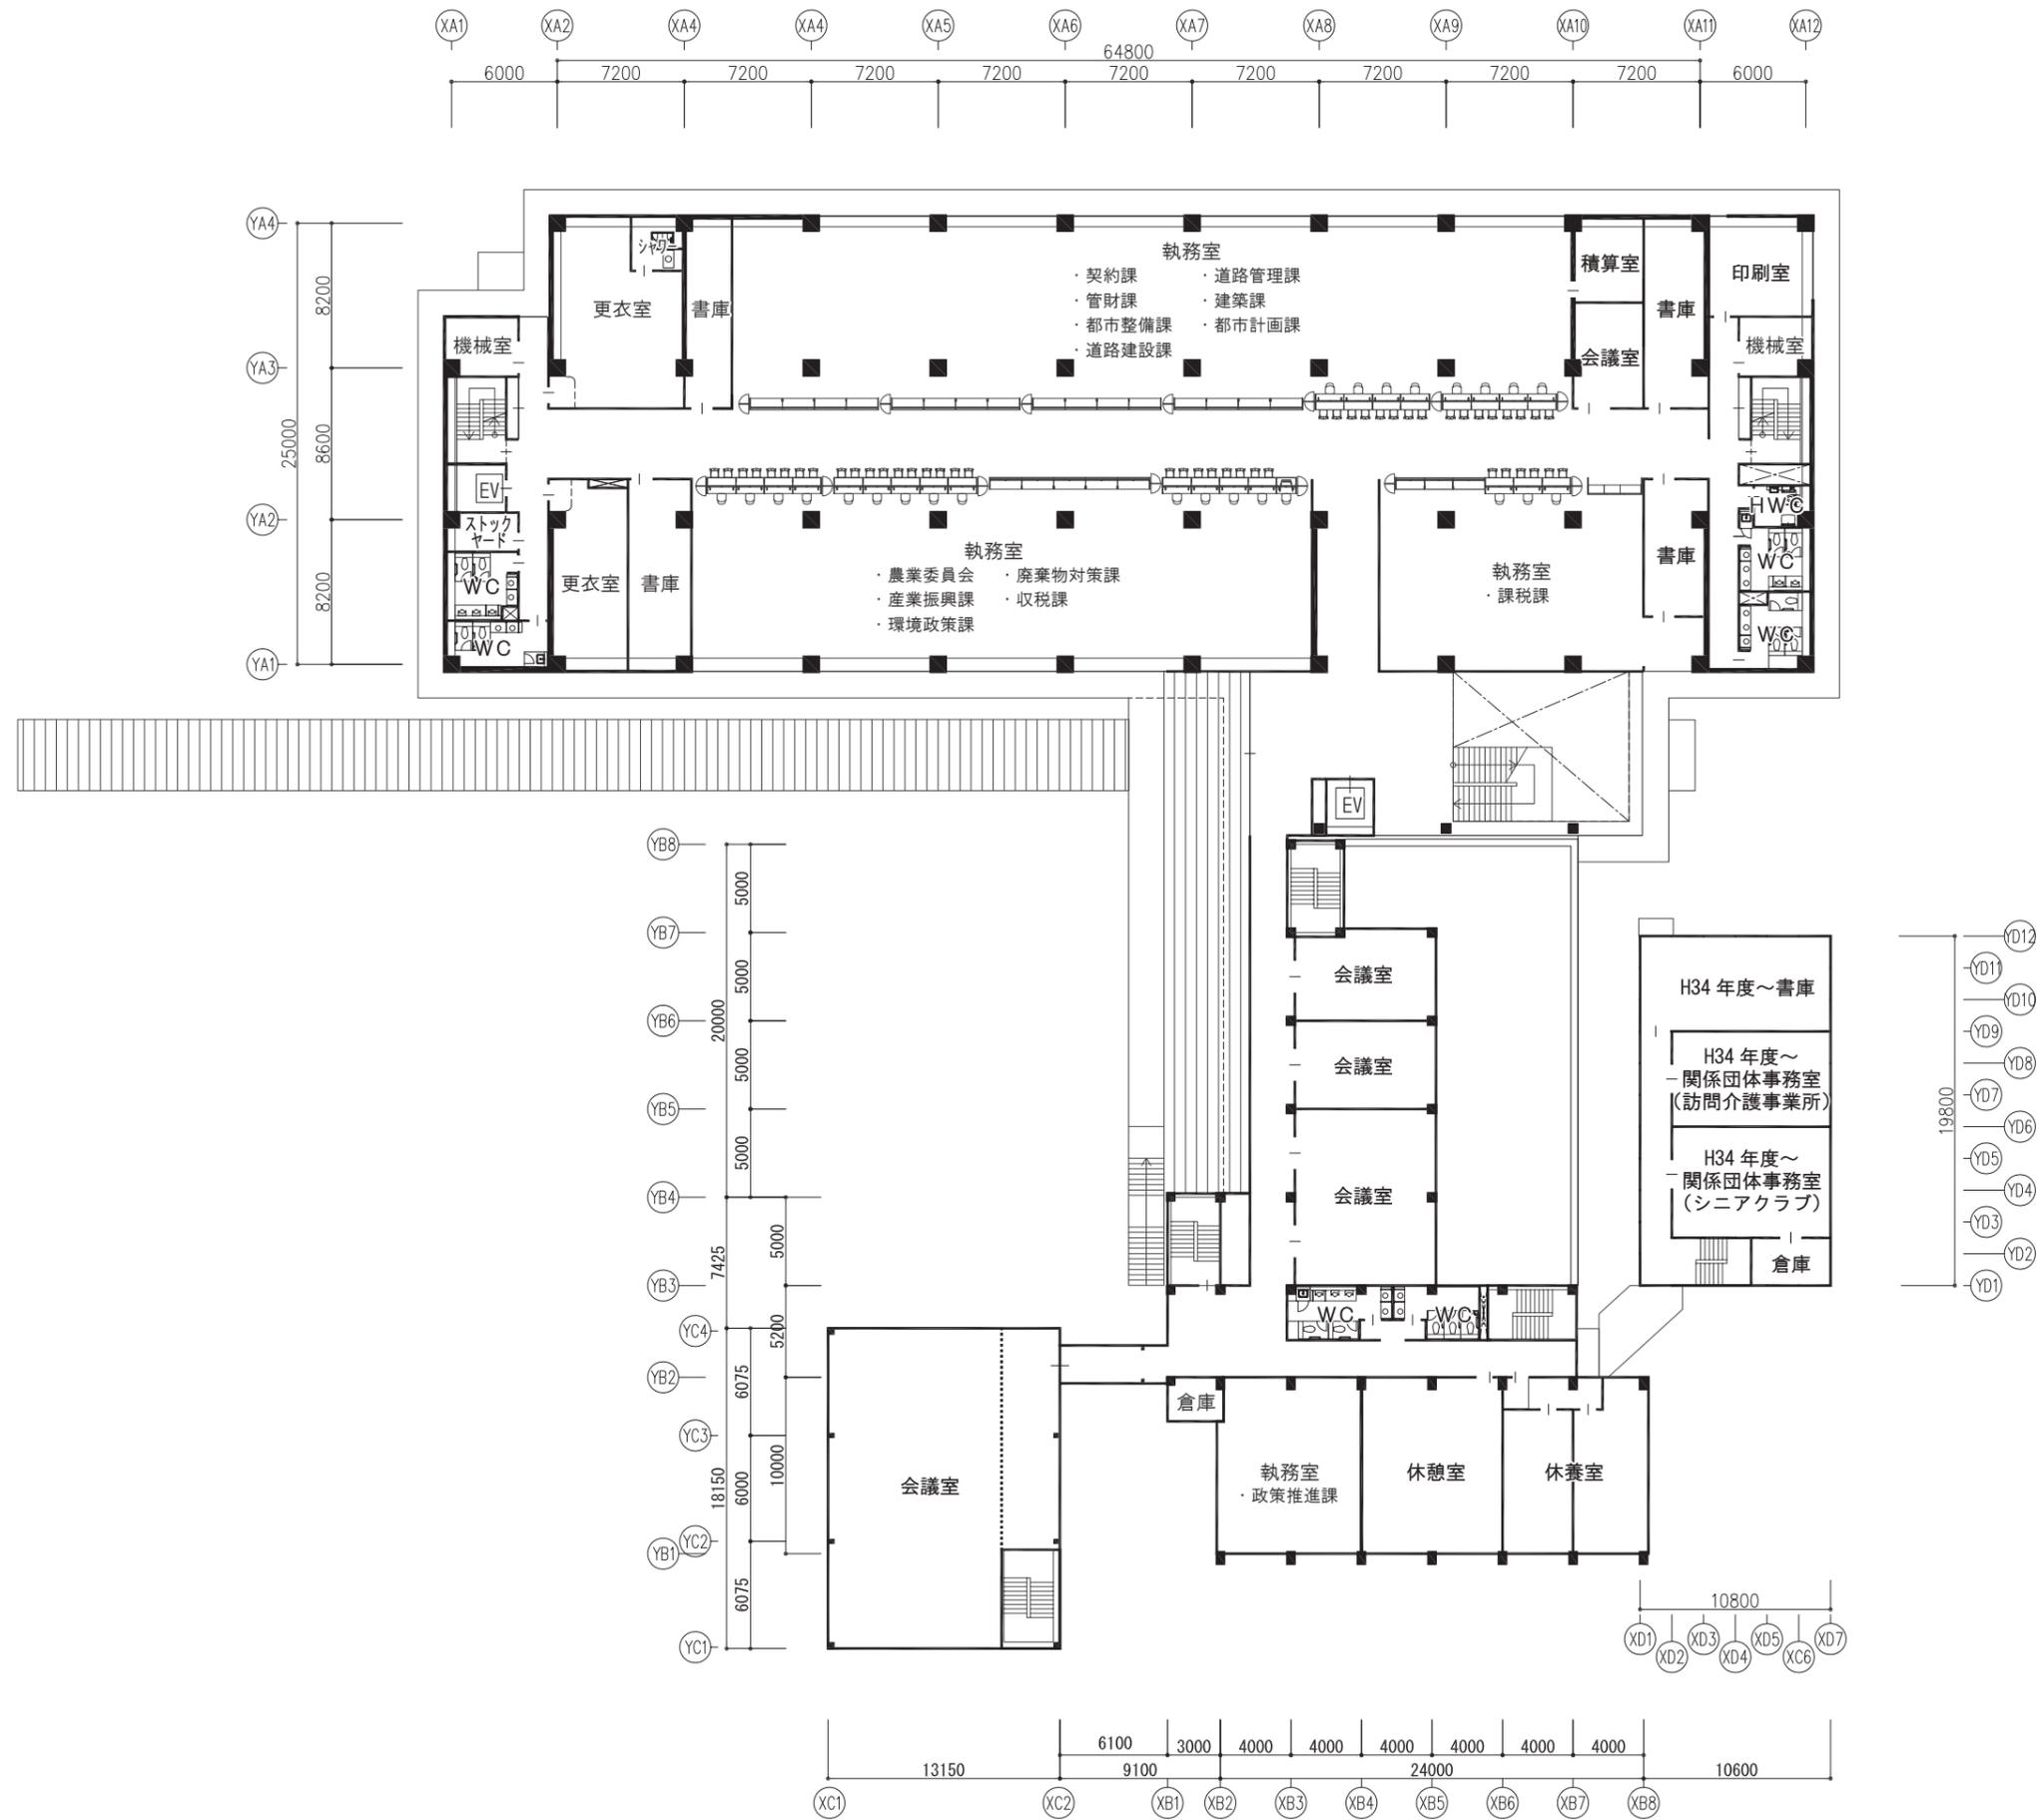



■ 2階平面図 S=1/400

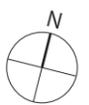

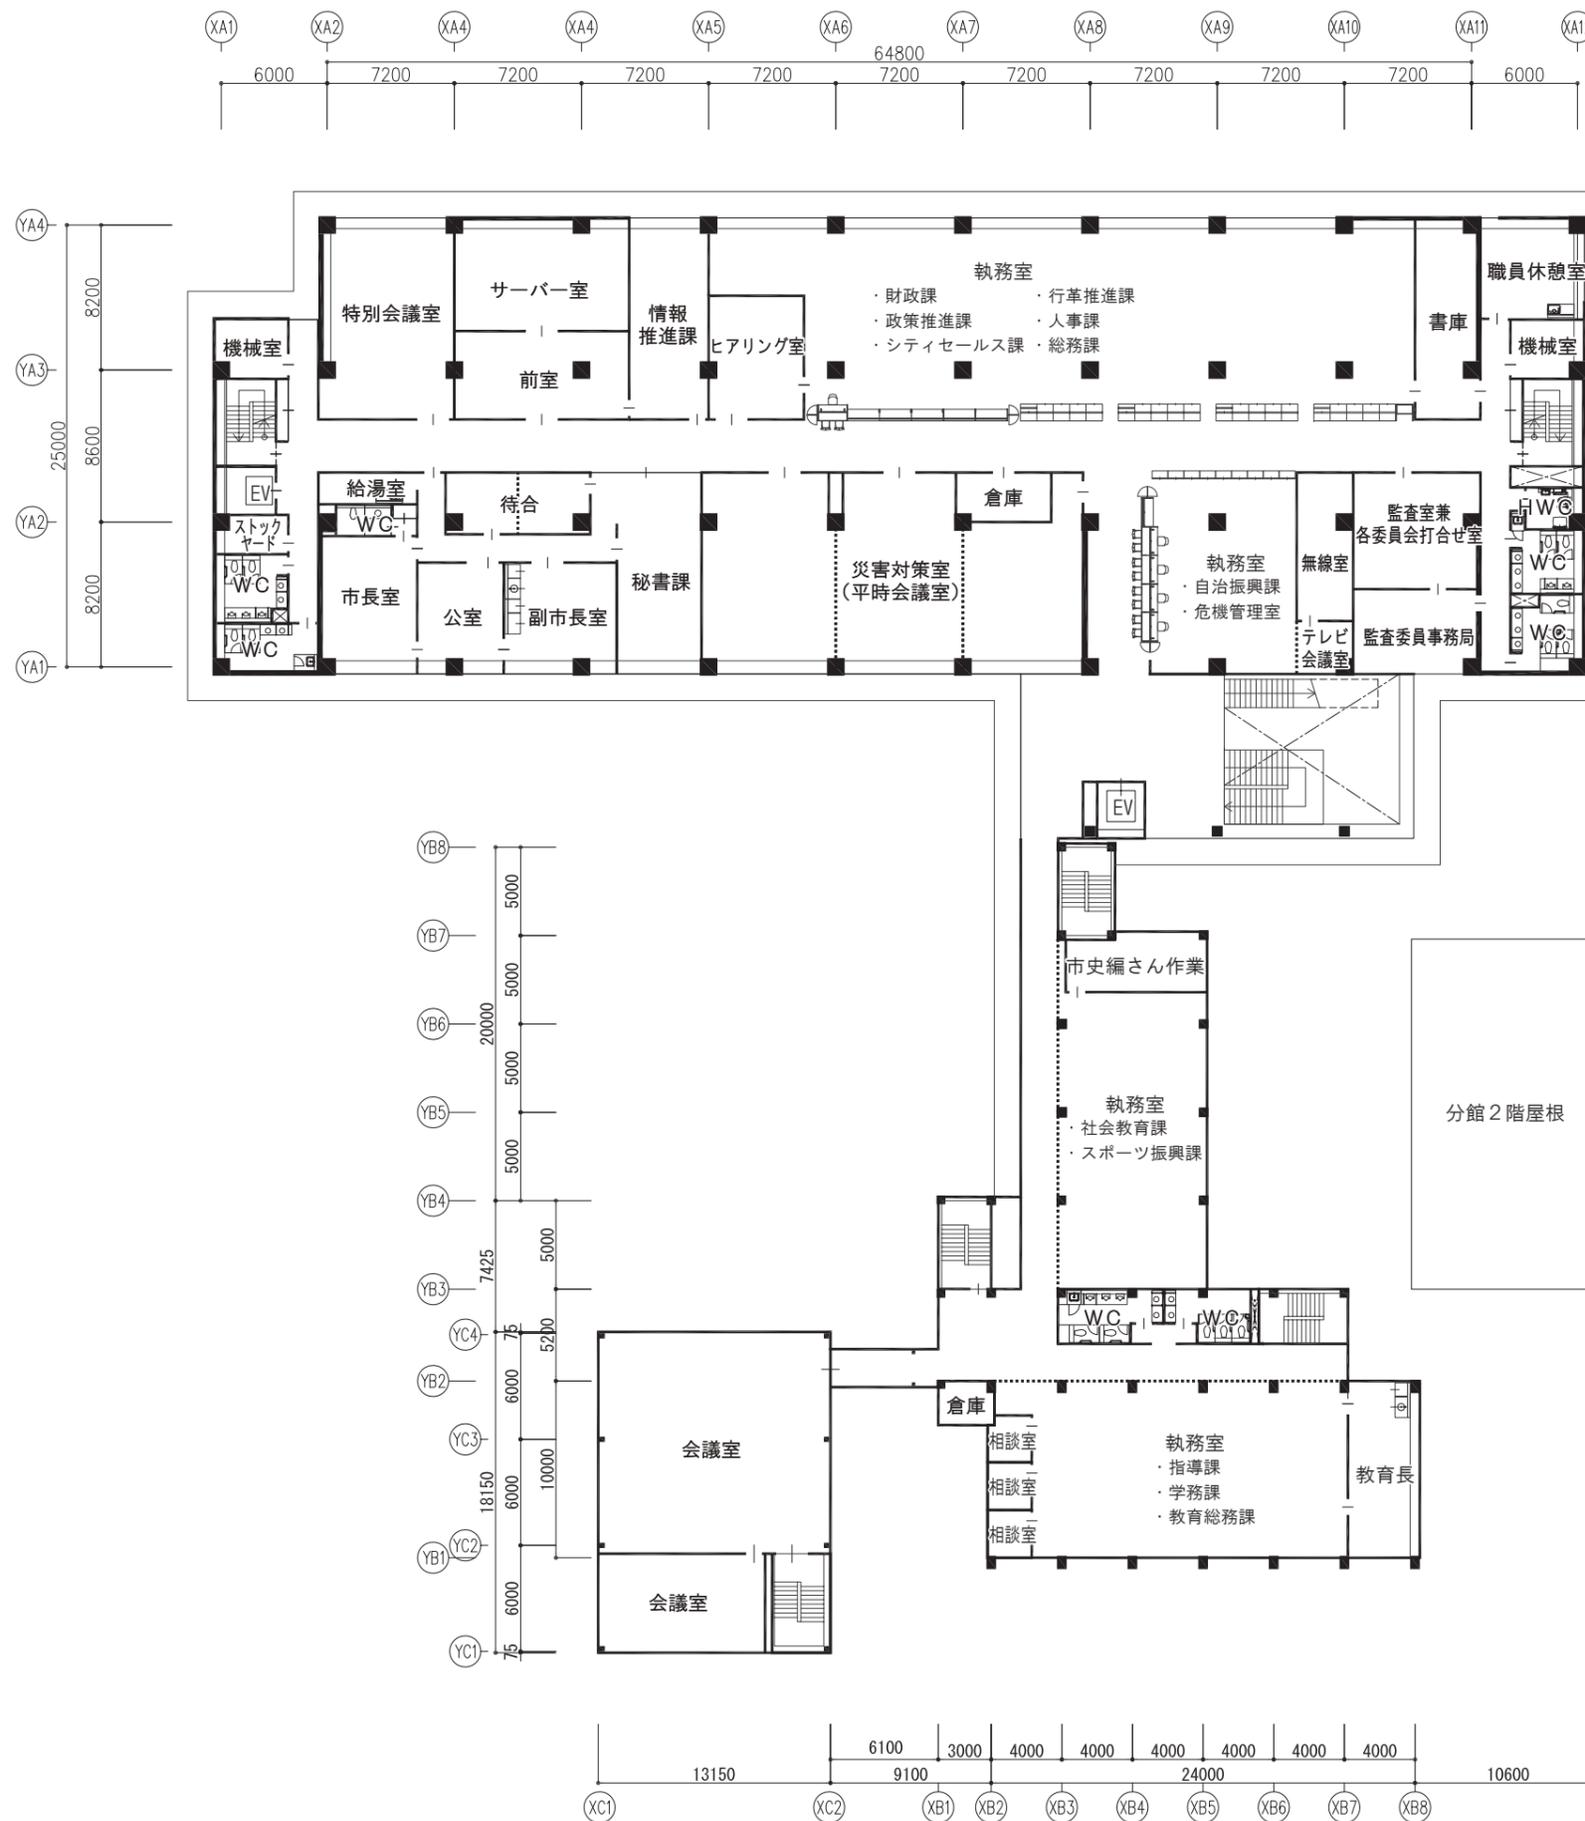

■ 3階平面図 S=1/400

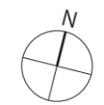


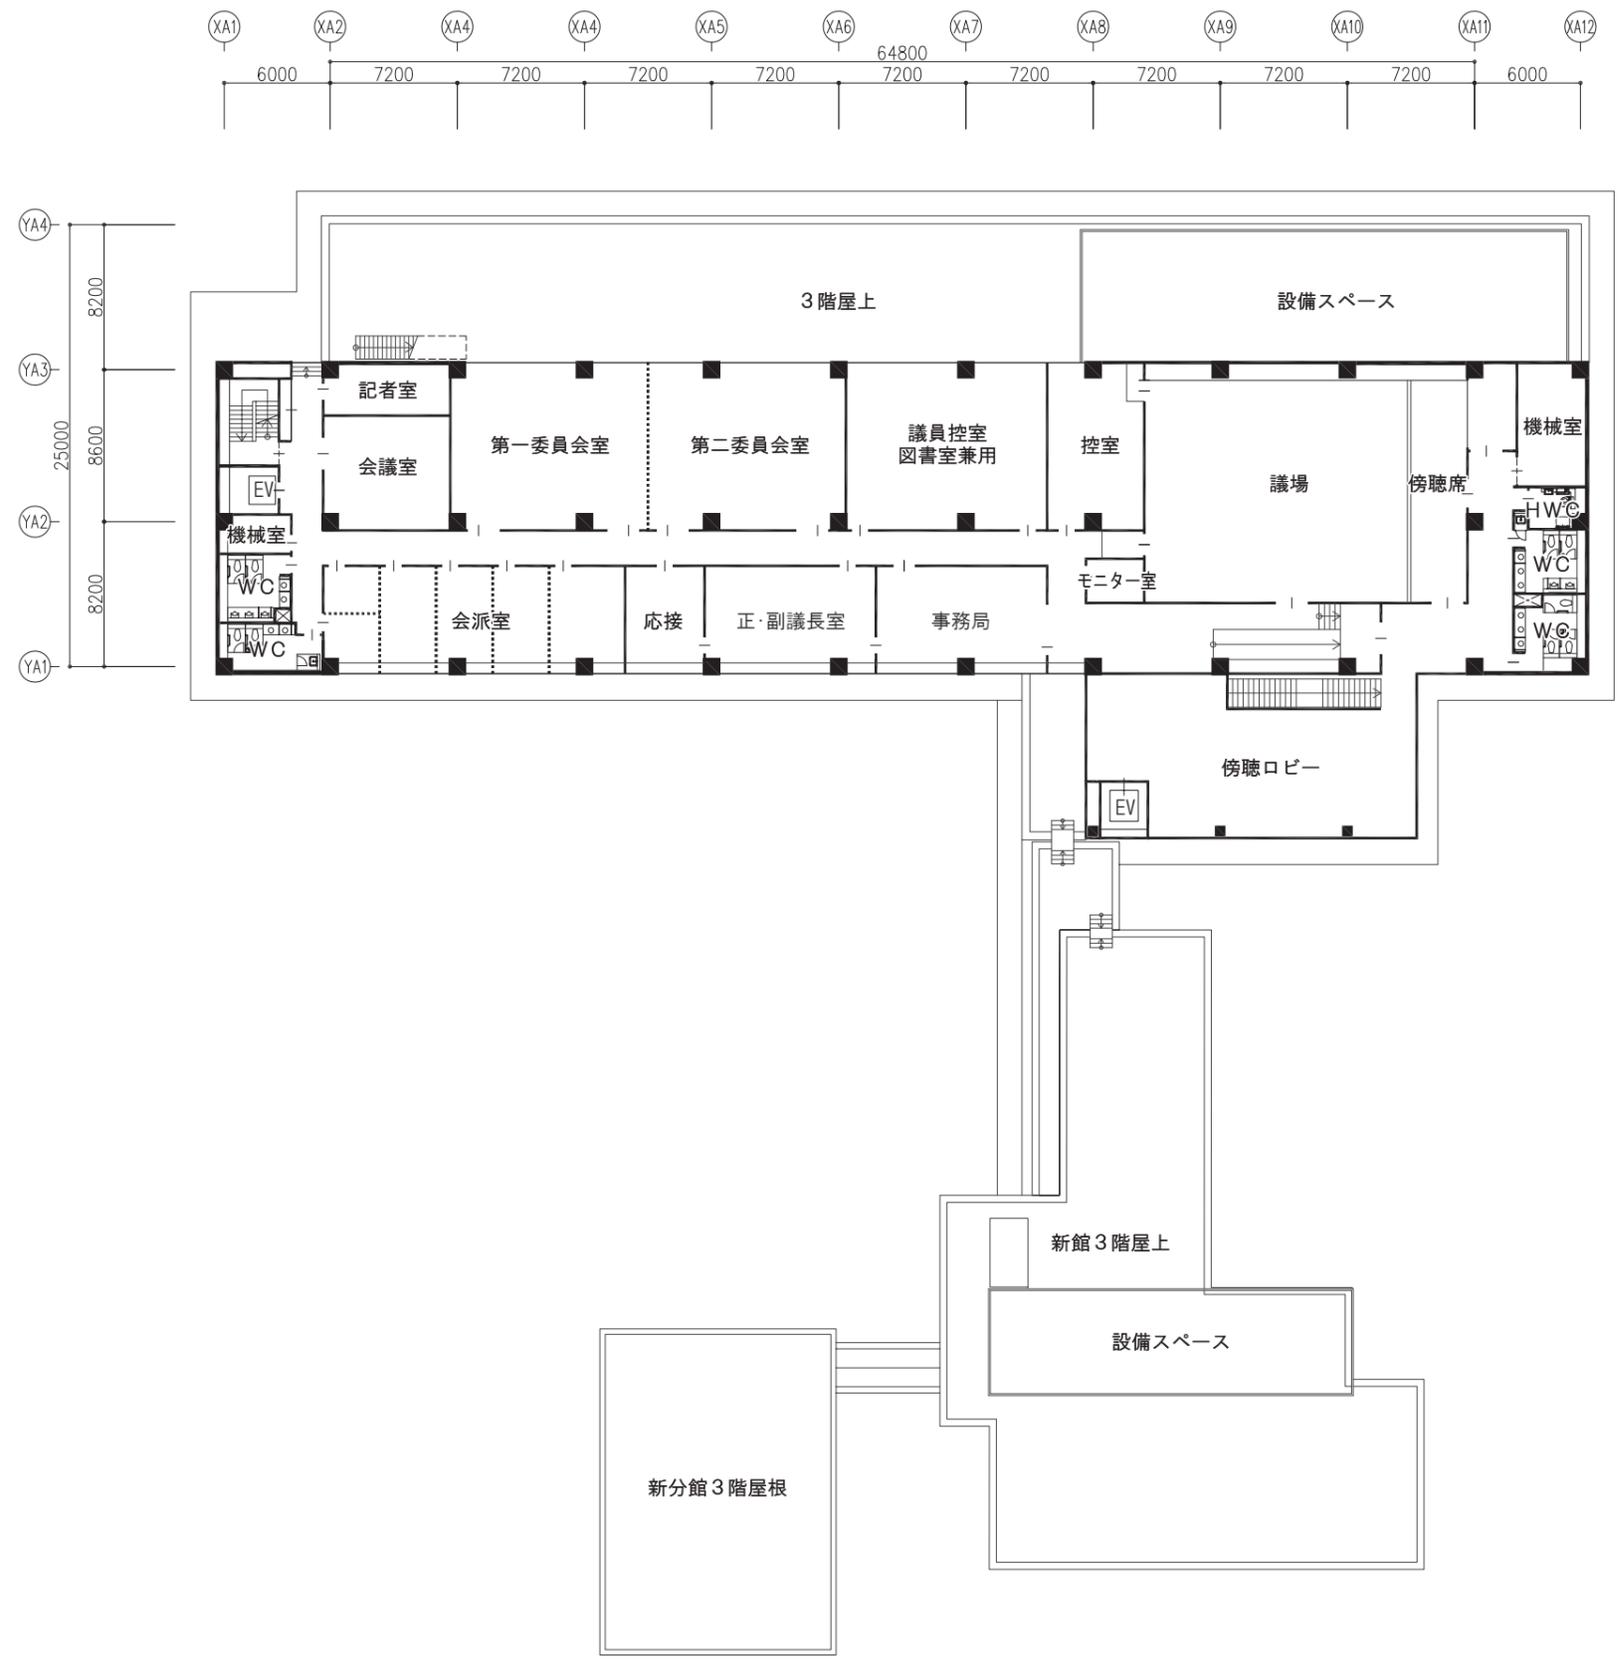

■ 4階平面図 S=1/400





A 立面図






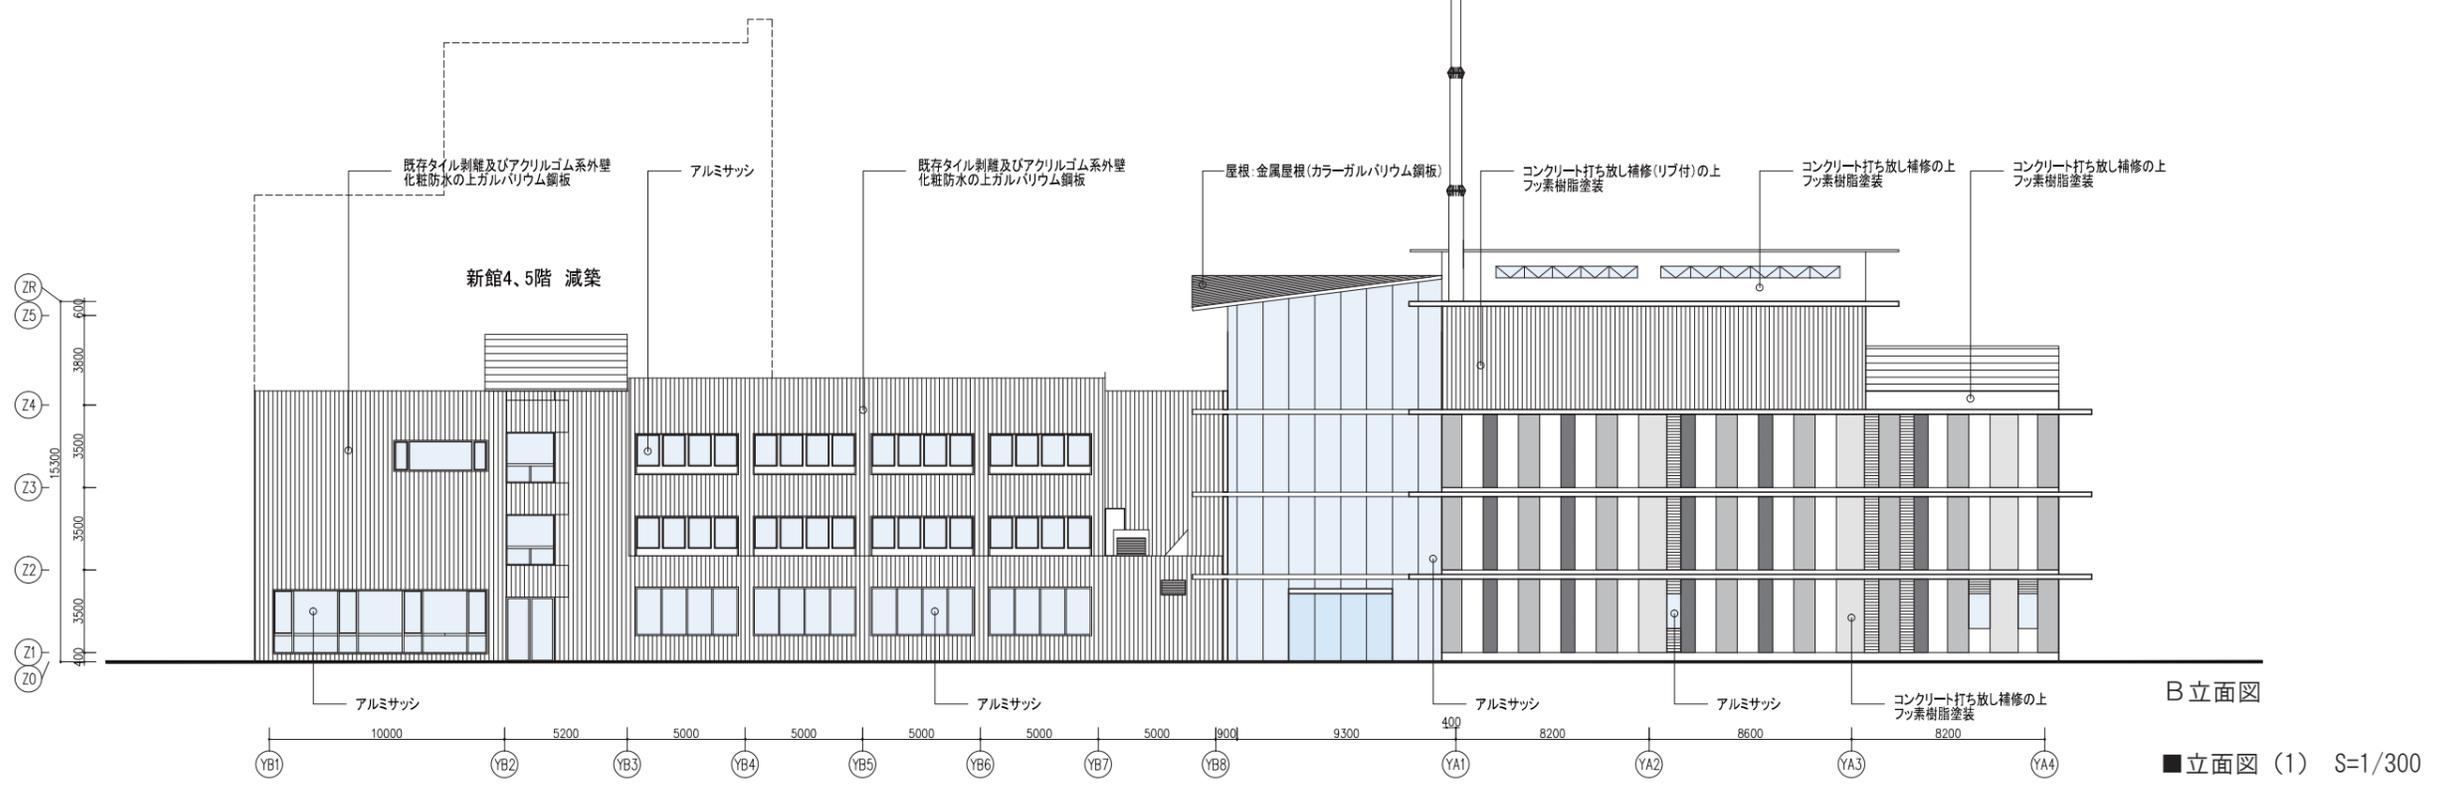


B 立面図

■ 立面図 (1) S=1/300

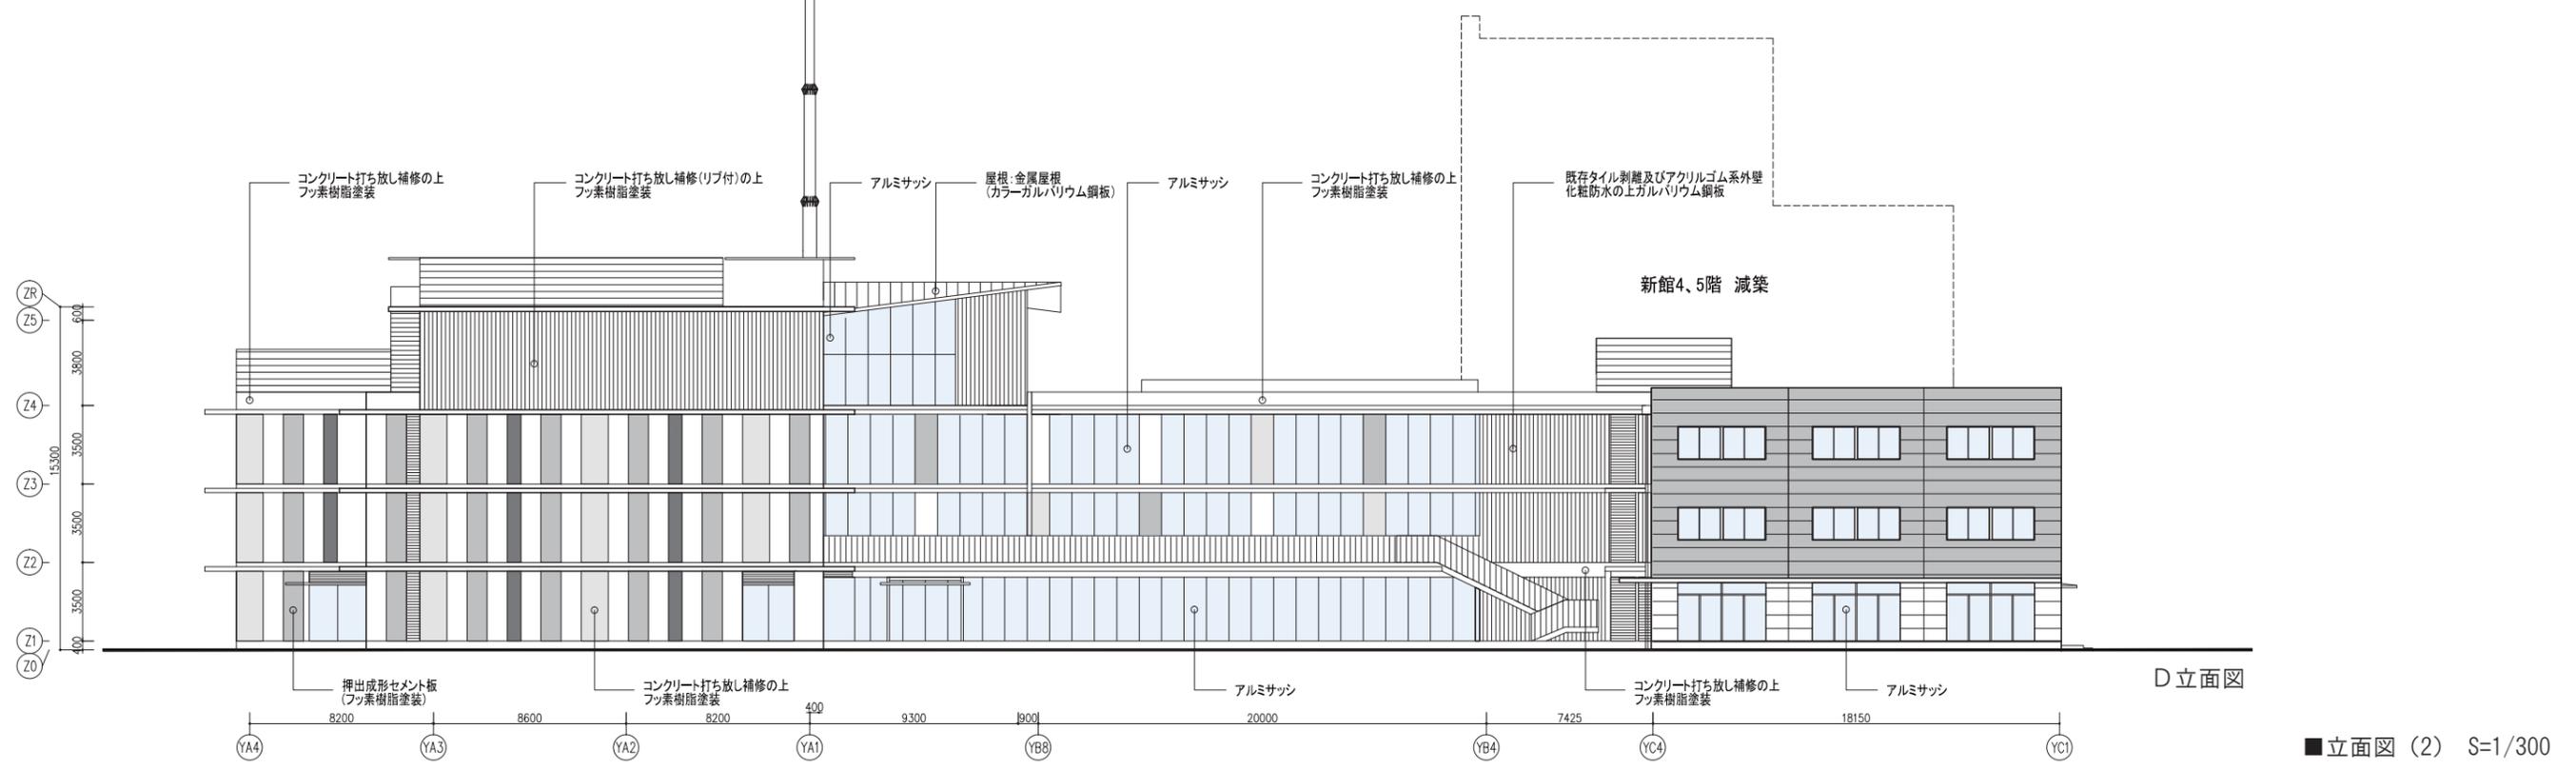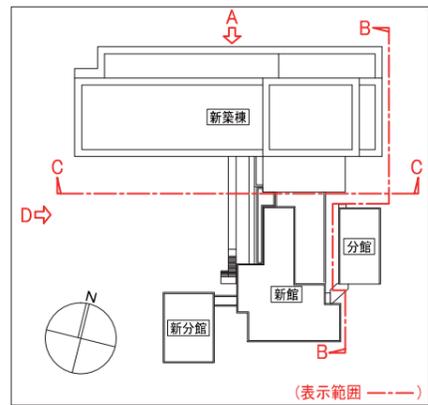

■立面図 (2) S=1/300

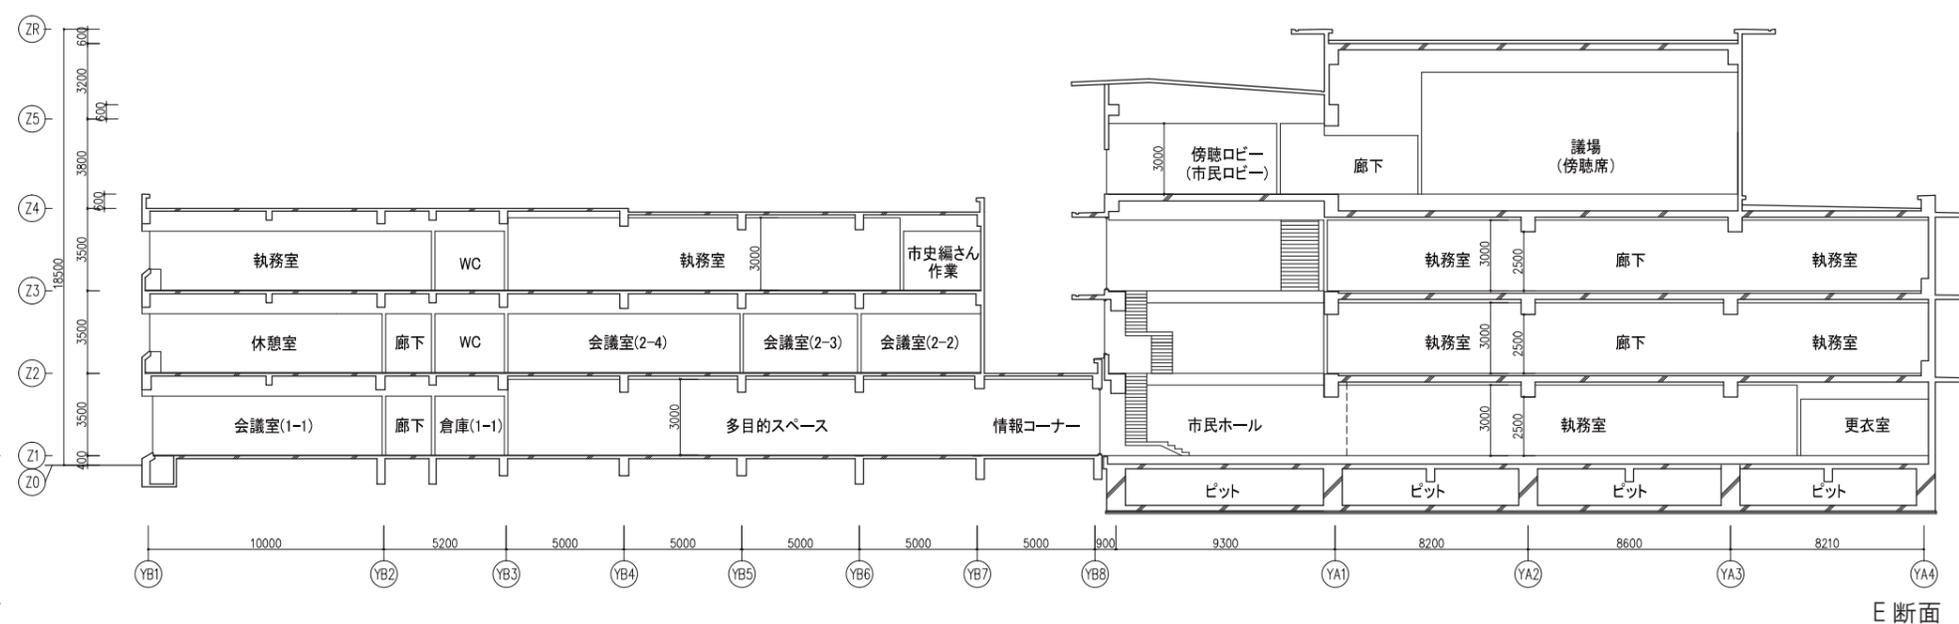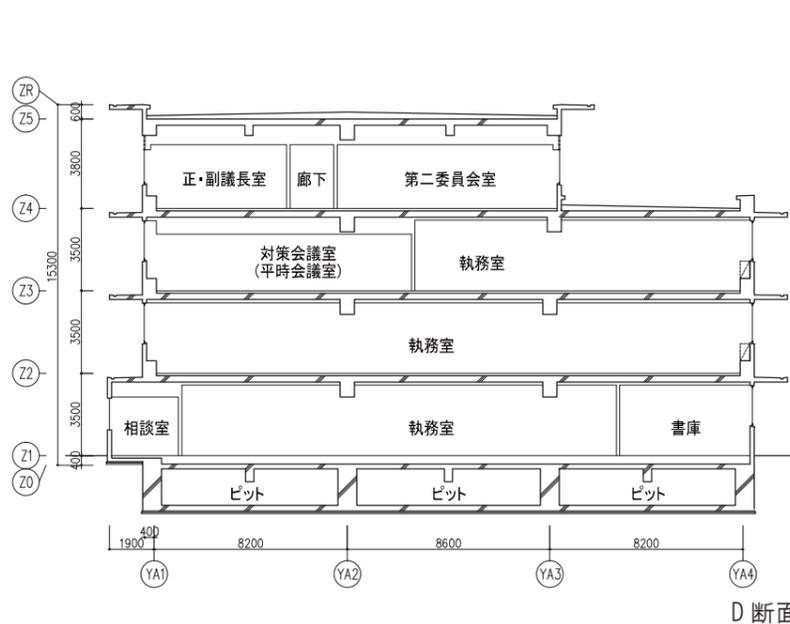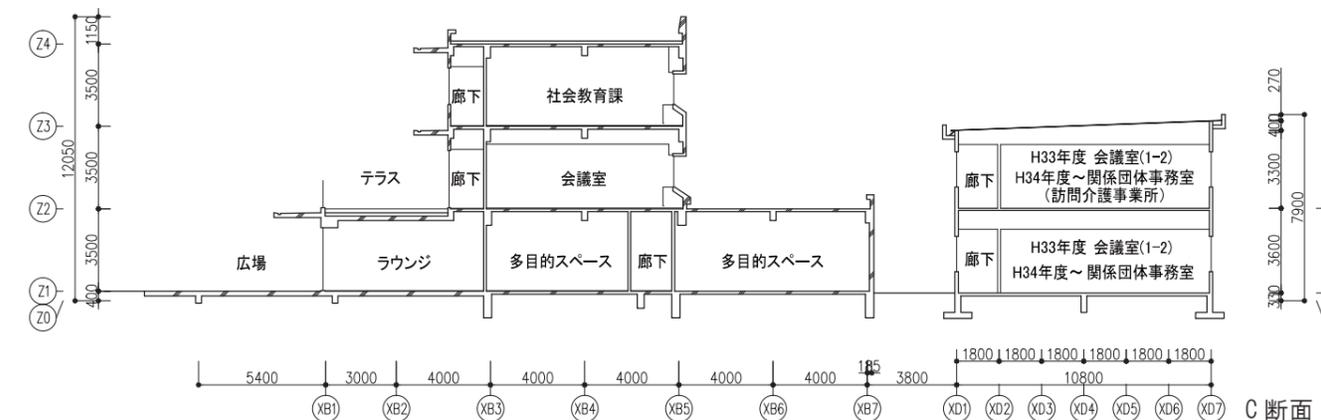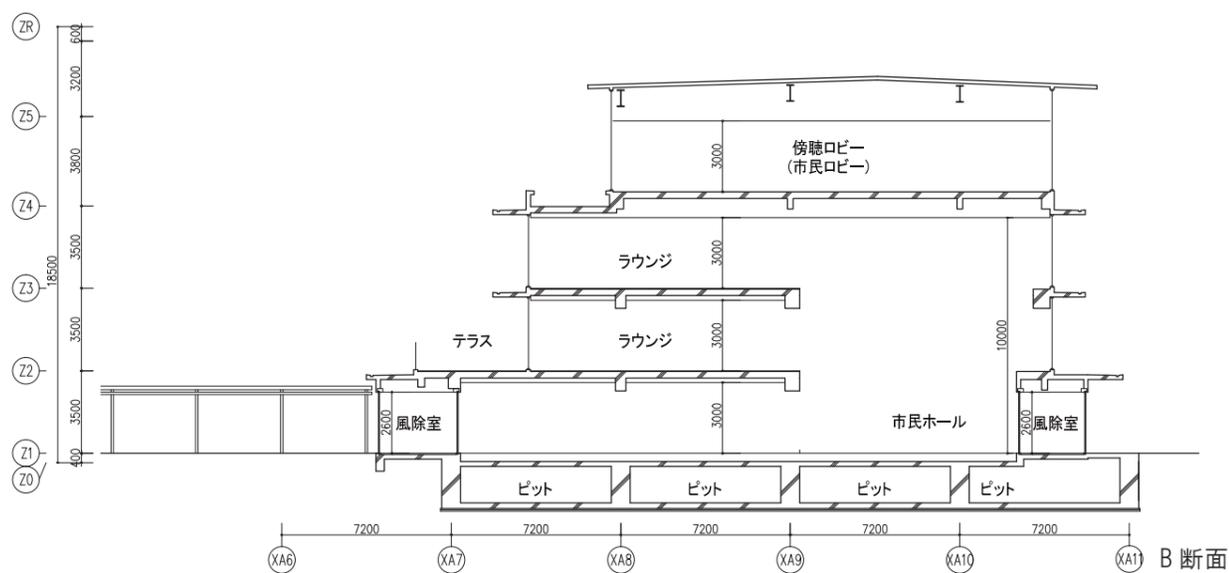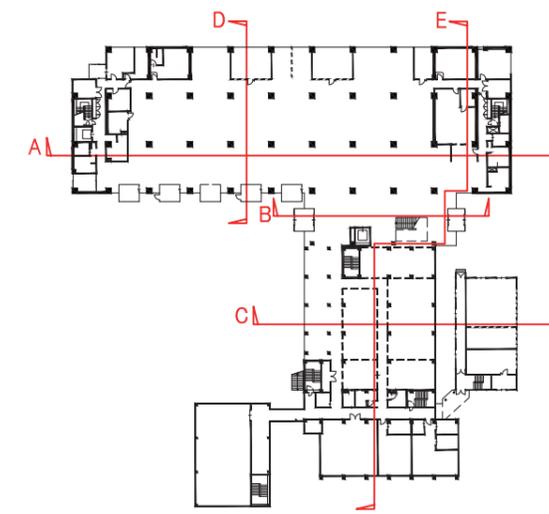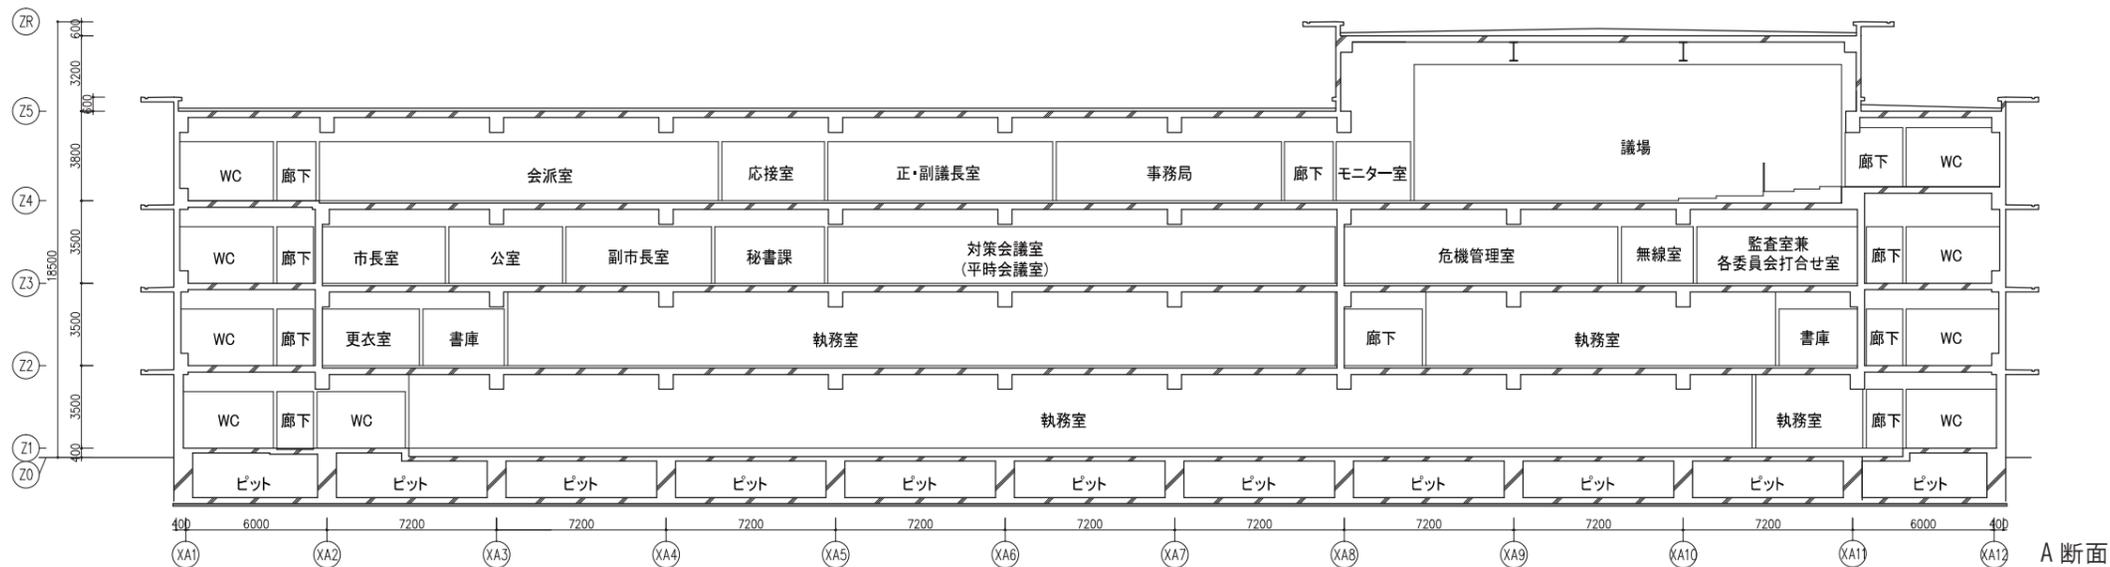

■断面図 S=1/300