B2-7

C2-1

C1-3

C2-2

N

1:2,500

0 50 100 150m

C2-4

B2-8

C2-2

C2-1

C2-3

C2-5

1:2,500

0 50 100 150m

B2-9

C2-3

C2-2

C3-1

1:2,500

0 50 100 150m

C2-6

C2-1

C2-4

C1-6

C2-5

C2-7

C2-2

C2-5

C2-4

C2-6

C2-8

C2-3

C2-6

C2-5

C3-4

C2-9

1:2,500

0 50 100 150m

C2-4

C2-7

C1-9

C2-8

D2-1

1:2,500

0 50 100 150m

C2-5

C2-8

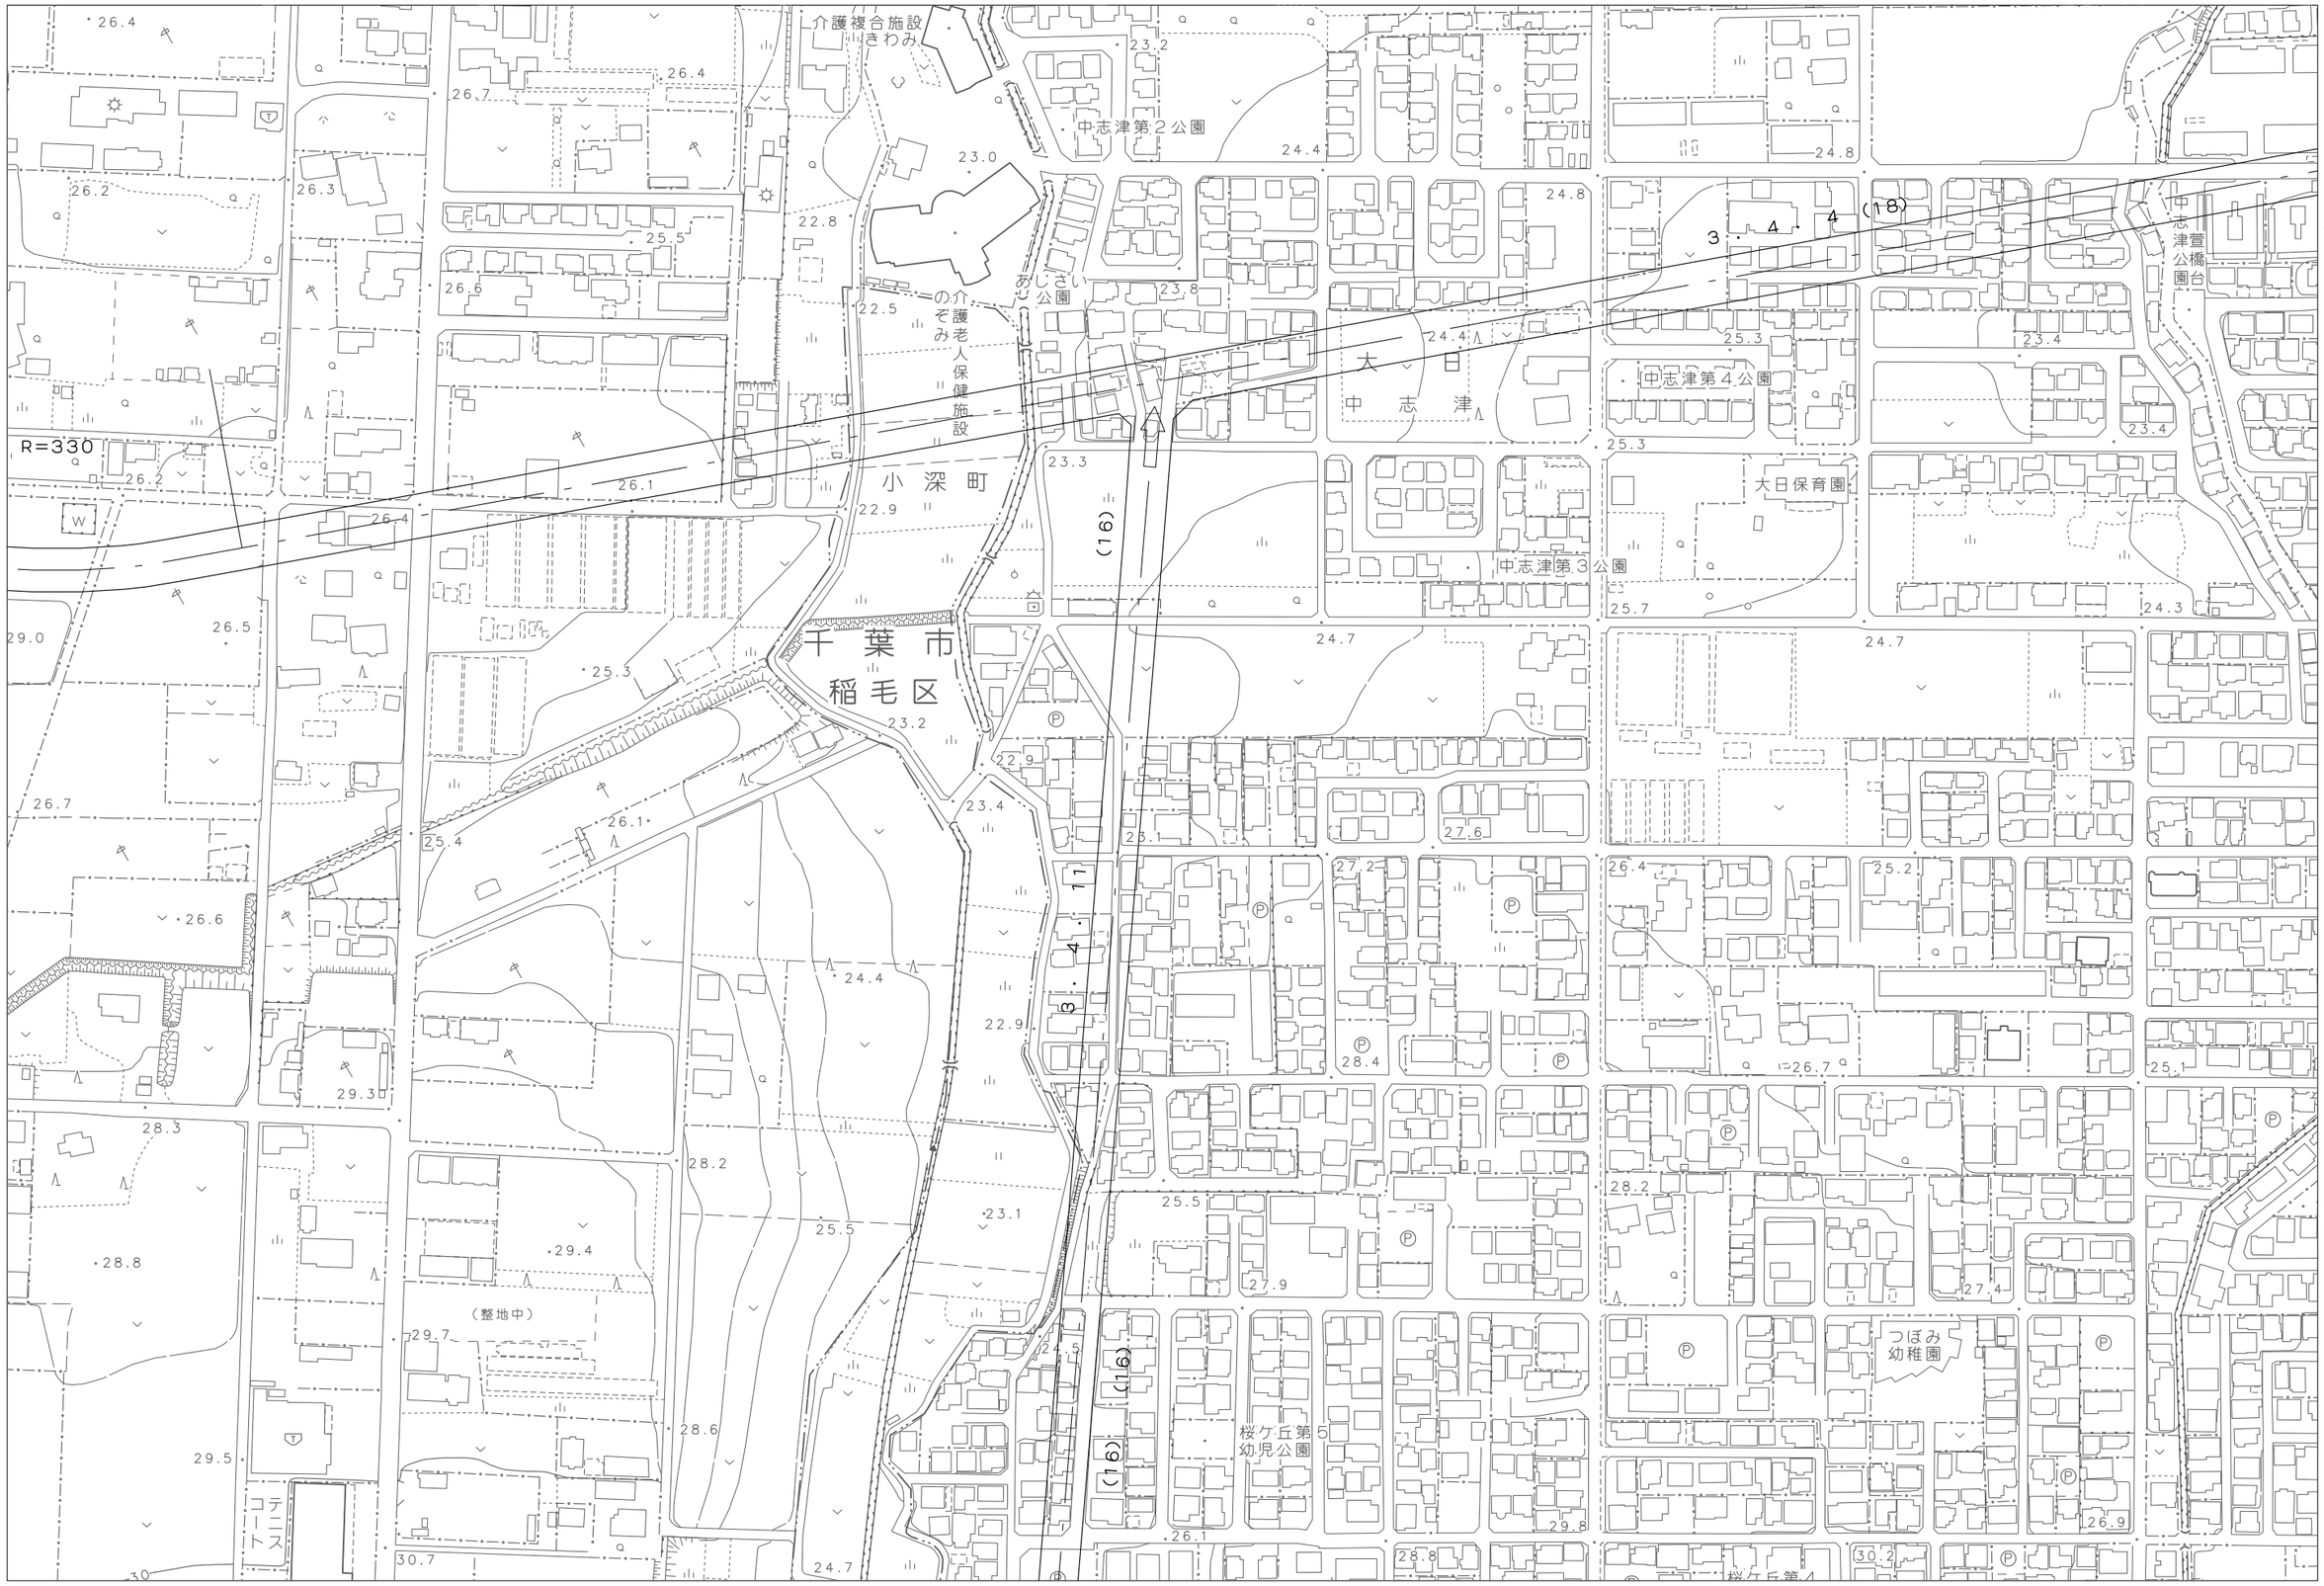

C2-7

C2-9

D2-2

1:2,500

0 50 100 150m

C2-6

C2-9

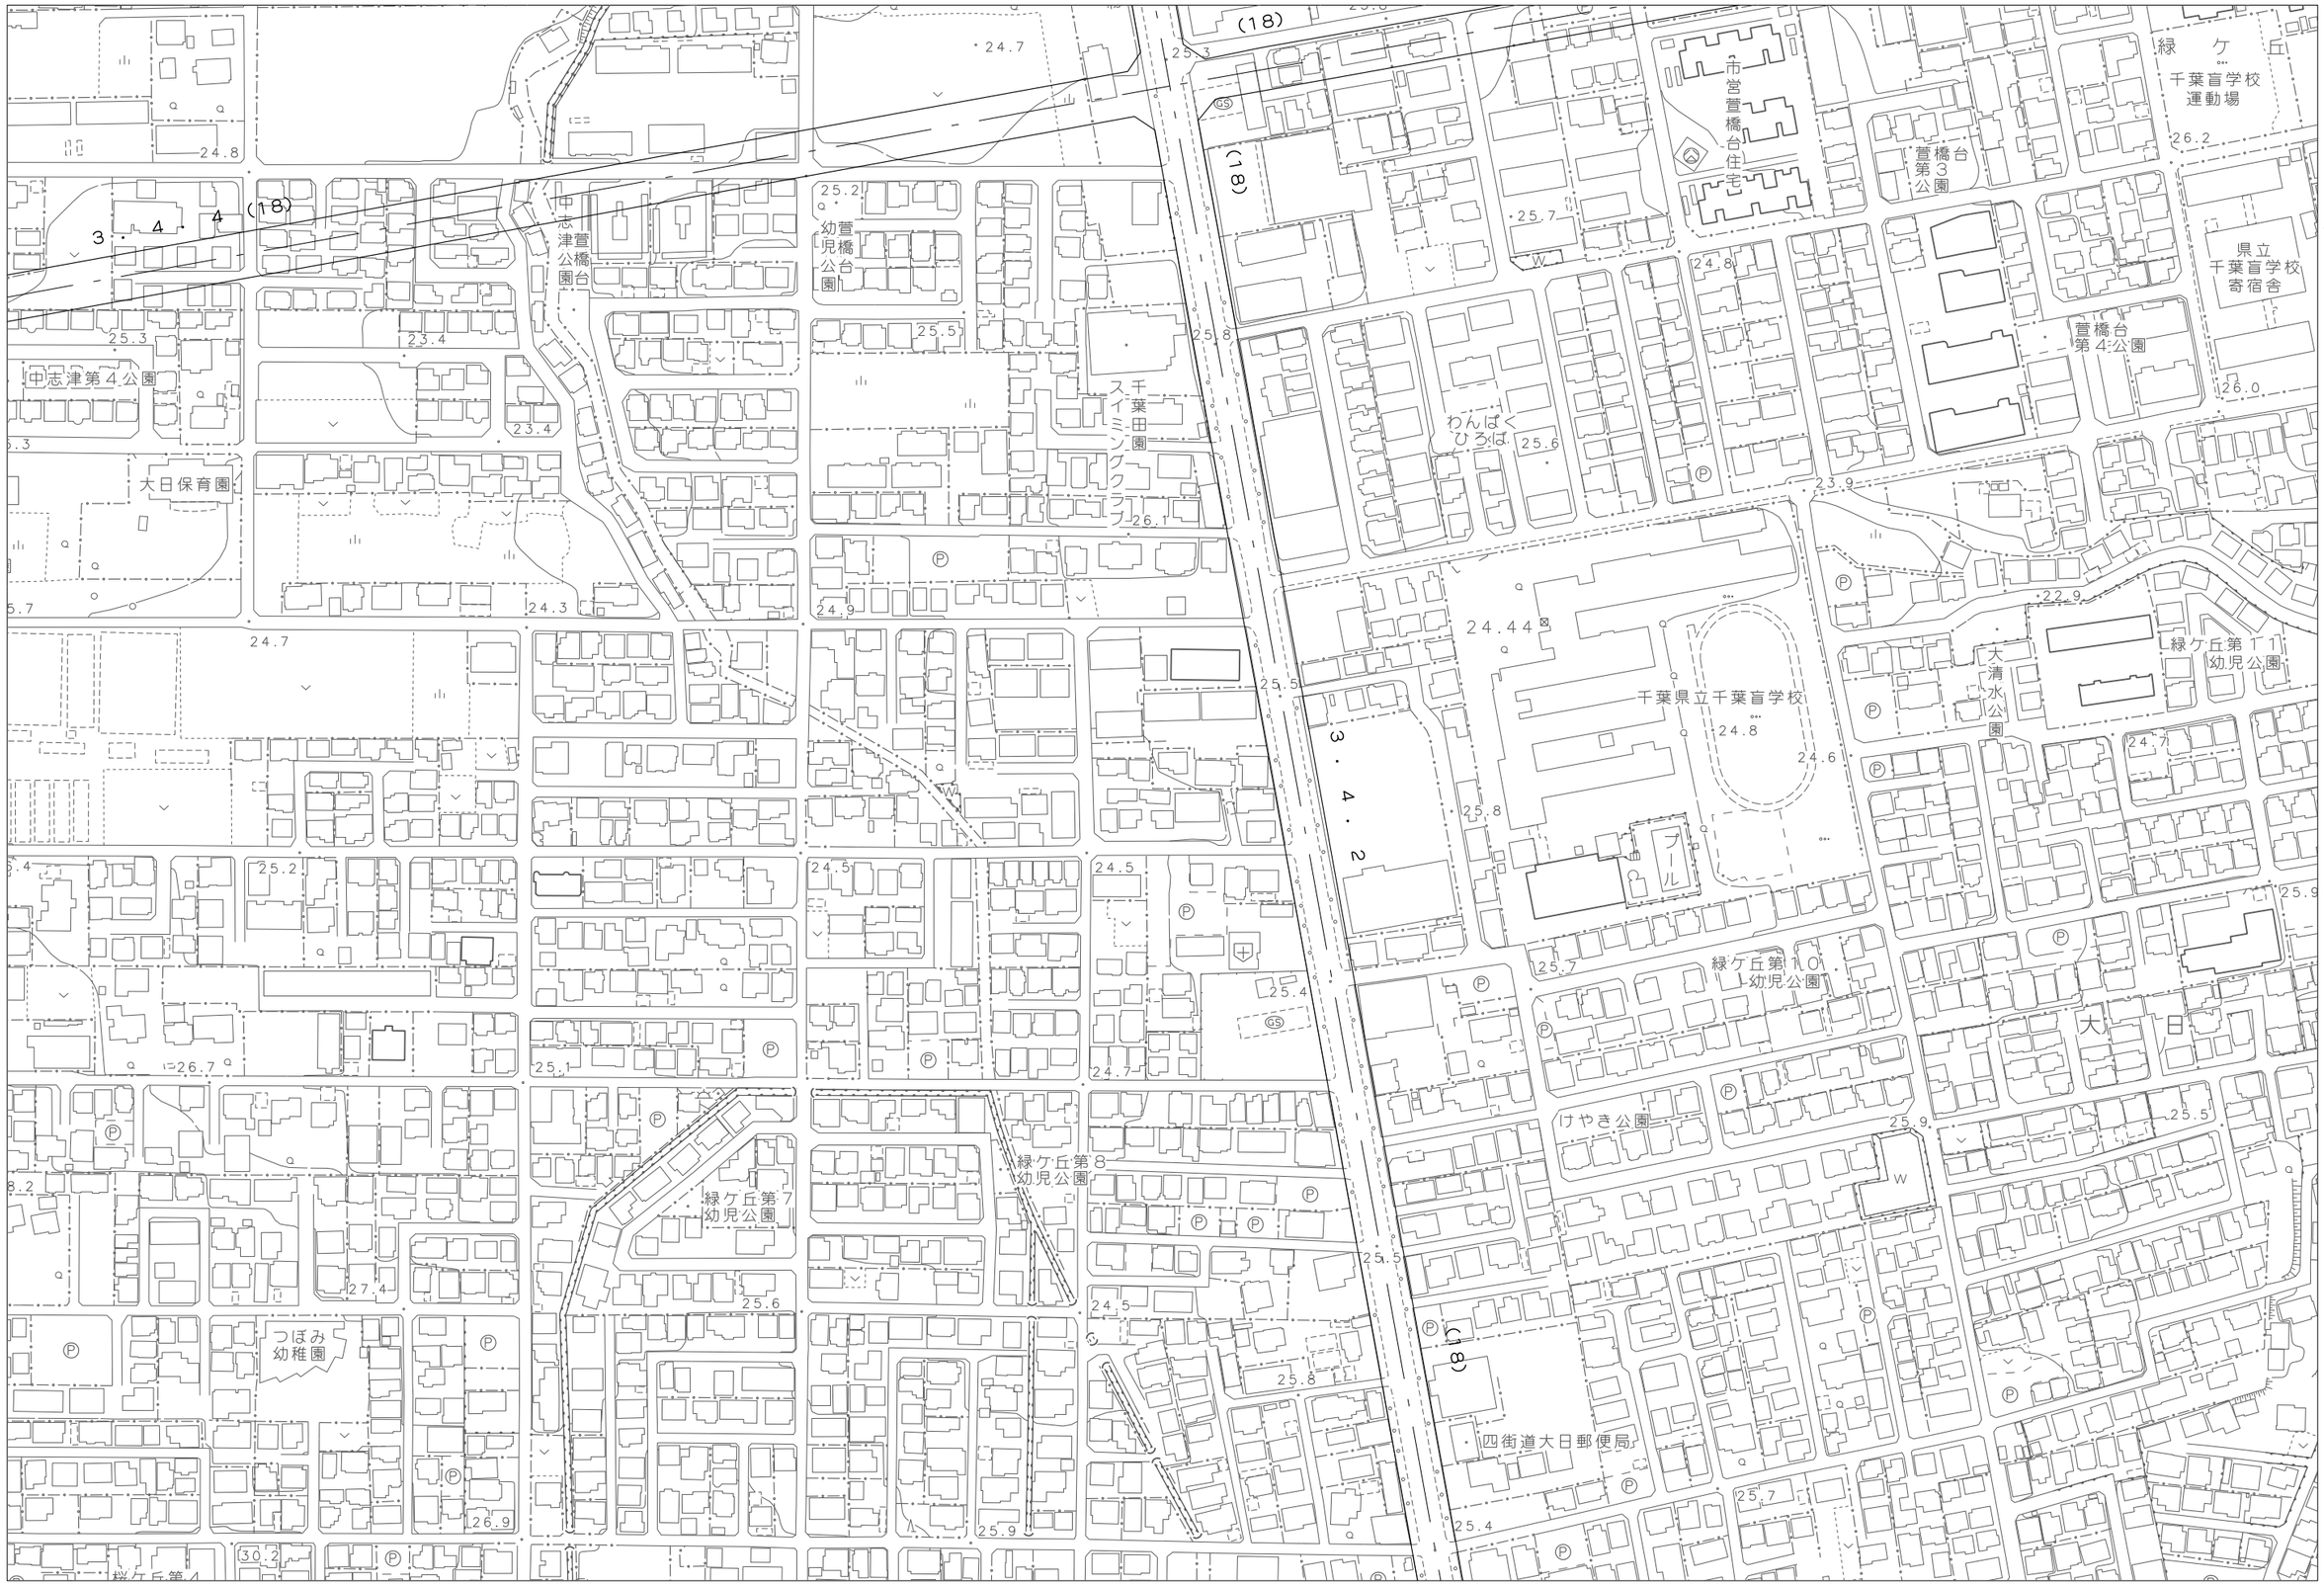

C2-8

C3-7

D2-3

1:2,500

0 50 100 150m